



# PLĀNOTĀS ROBEŽU KOORDINĀTAS

## JURI 2

## JURI 1

Juri 2	10860 m <sup>2</sup>	MZ	3.00%/1	2 / -
			5.25%	Δ30±45° / -
				±12.00

x-koordināte	y-koordināte
398349.404	406733.167
398346.830	406705.070
398343.991	406671.925
398322.771	406622.305
398306.585	406584.457
398273.008	406592.631
398249.909	406598.254
398277.814	406673.692
398274.457	406675.678
398264.768	406676.925
398257.277	406680.623
398260.132	406685.950
398263.942	406692.658
398270.254	406704.081
398298.372	406753.069
398305.850	406760.098
398318.813	406756.860
398327.649	406753.827
398335.823	406746.467

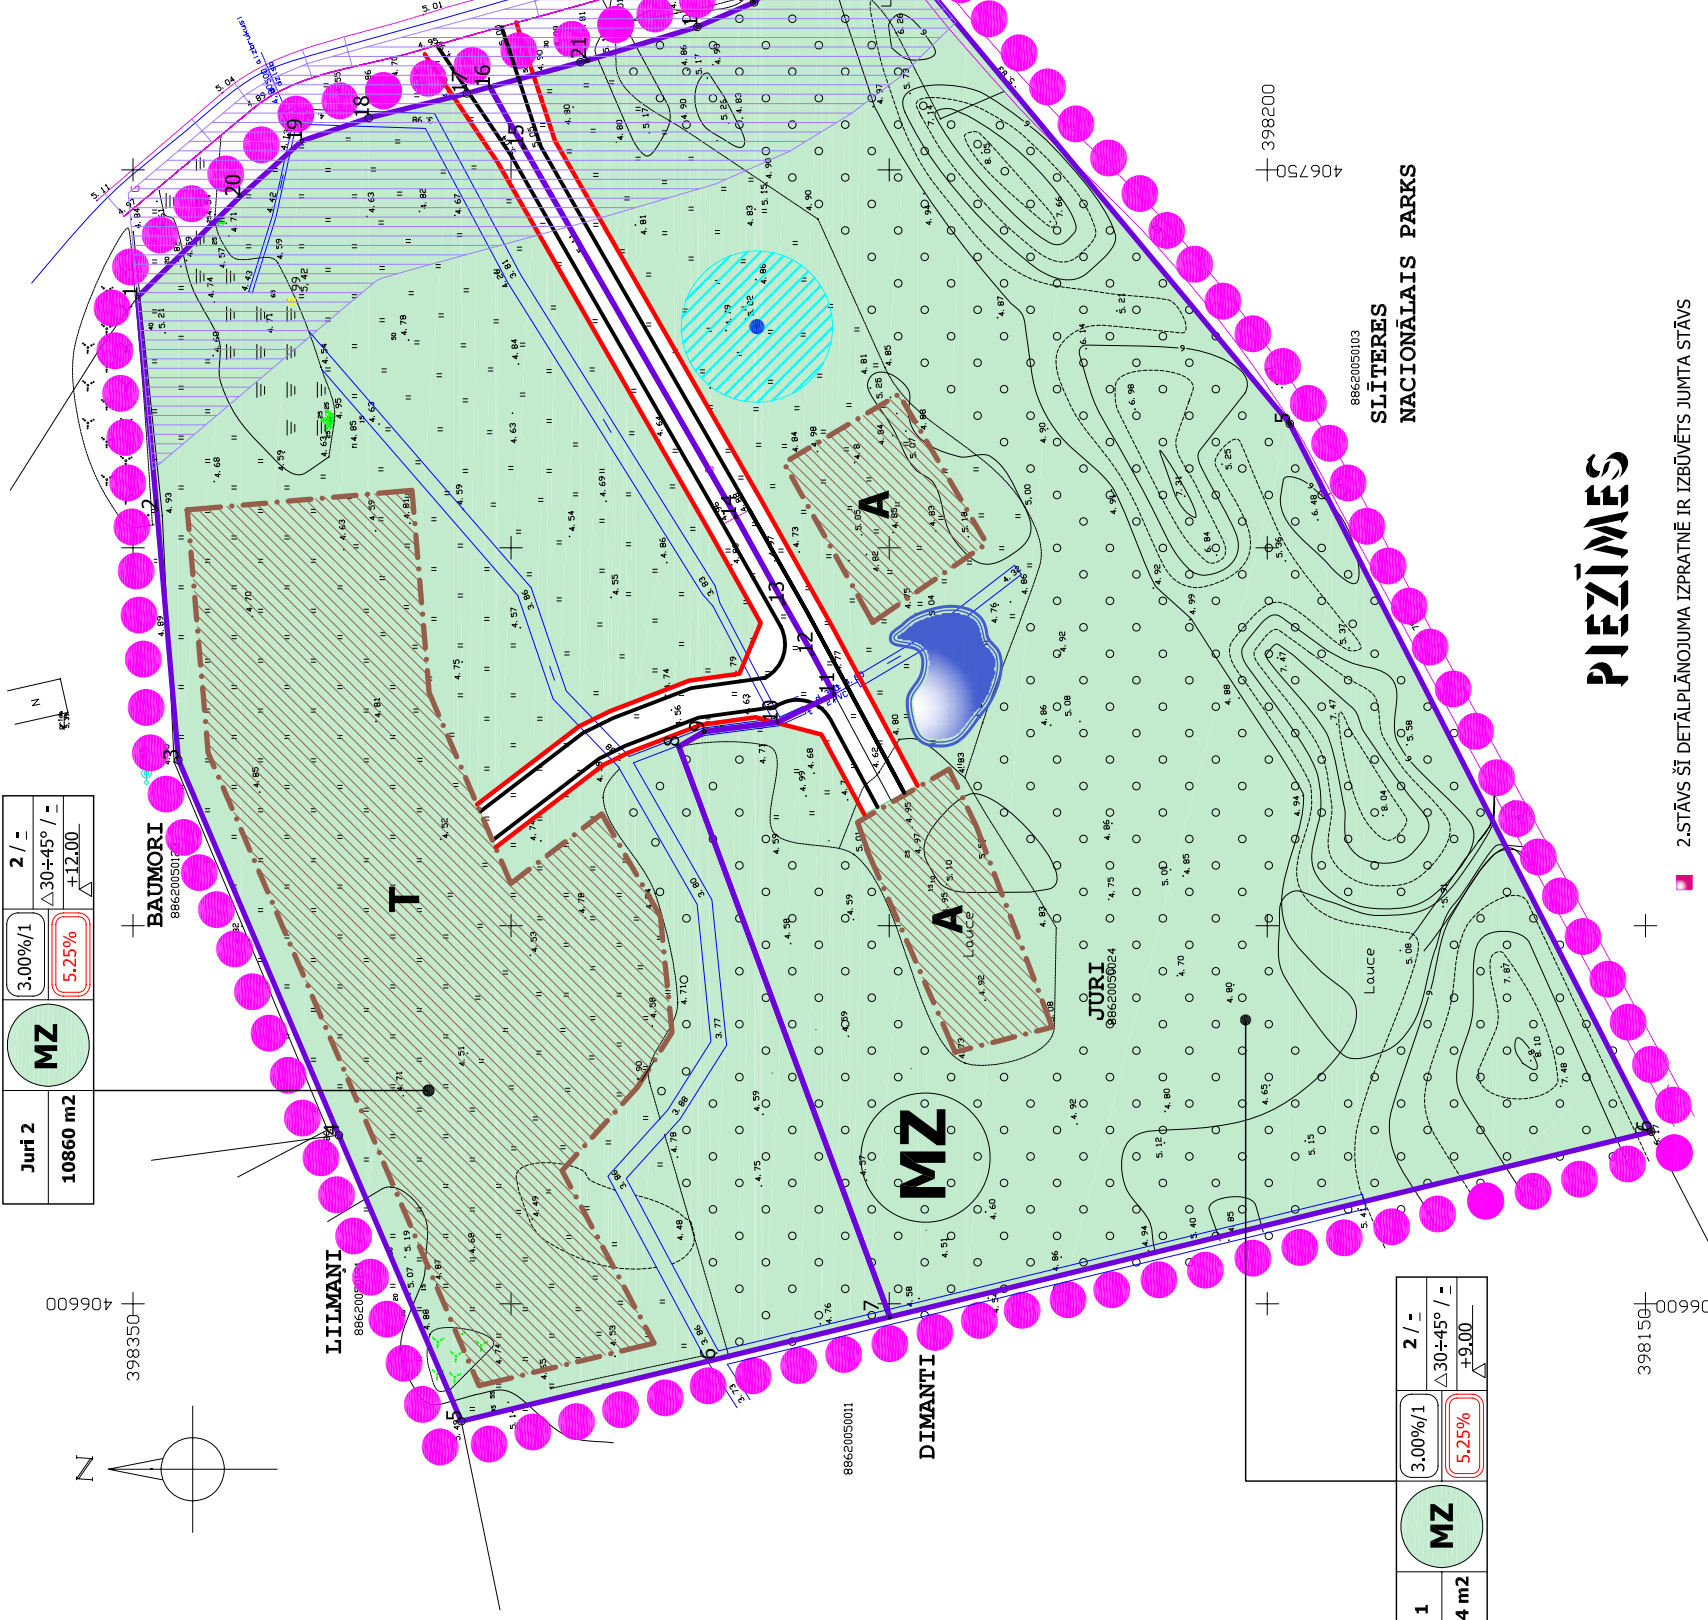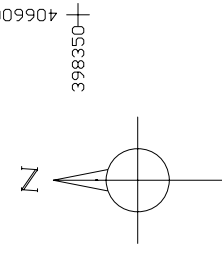

x-koordināte	y-koordināte
1	398275.368
2	398267.862
3	398261.902
4	398255.214
5	398197.016
6	398149.222
7	398249.909
8	398277.814
9	398274.457
10	406676.925
11	398257.277
12	398260.132
13	398263.942
14	398270.254
15	398298.372
16	398302.802
21	398289.901

## APZĪMĒJUMI

- Apbūvei pieļaujamās teritorijas robežas ģimenes mājas un saimniecības ēkas izvietojšanai
- Apbūvei pieļaujamās teritorijas robežas atpūtas iestādes izvietojšanai
- Māju ceļa nodalījuma joslas robeža
- Māju ceļa braucamā daļa
- Plānotās zemes vienību robežas
- Dabas resursu aizsargjosla ap dzeramā ūdens ņemšanas vietu - plānoto dziļurbumu
- Eksploataācijas aizsargjosla valsts 2. šķiras autoceļam V 1389 - 30 m no ceļa ass.
- Plānotie grāvji
- Plānotais dīķis
- detālpilānošanas robeža

VALSTS A/C DIREKCIJA

SLĪTERES NACIONĀLAIS PARKS

ZEMES VIENĪBAS ADRESE

PLĀNOTĀ (ATĻAUTĀ) IZMANTOŠANA

ZEMES VIENĪBAS MAKSIMĀLAIS APBŪVES BLĪVUMS / GALVENO ĒKU MAKSIMĀLAIS SKAITS ZEMES VIENĪBĀ

Juri 1 14214 m<sup>2</sup> 3.00%/1 2 / - MAKSIMĀLAIS STĀVU SKAITS / OBLIGĀTAIS STĀVU SKAITS

5.25% Δ30±45° / - IETEICAMĀS JUMTA SLĪPUMS / OBLIGĀTAIS JUMTA SLĪPUMS

ZEMES VIENĪBAS MAKSIMĀLAIS APBŪVES AUGSTUMS KORE

ZEMES VIENĪBAS APBŪVES MAKSIMĀLĀ INTENSITĀTE

ZEMES VIENĪBAS PLATĪBA

0 10m

100m

Baltijas augstumu sistēma.  
LKS 92 koordinātu sistēma.

Saimniecības "Juri", topogrāfija		Lapa	Lapas	Mērogs
Mērsraga pagastā		1	1	1 : 500
Pasūtītājs	<b>Jurijs T a r v i d s</b>			
Vadītājs	J.Miglāns	VALSTS ZEMES DIENESTS		
Mērnīeks	M.Bidzāns	Ziemeļkurzemes reģionālā nodaļa		
Operators	M.Bidzāns	Pasūtījumu izpildes pārvalde		

## PIEZĪMES

- 2.STĀVS ŠĪ DETĀLPILĀNOJUMA IZPRATNĒ IR IZBŪVĒTS JUMTA STĀVS
- APBŪVES BLĪVUMS IR APBŪVES LAUKUMS / ZEMES VIENĪBAS LIELUMS.
- APBŪVES LAUKUMĀ TĪEK IESKAITĪTAS VIRSZEMES BŪVJU, KĀ ĀRĪ VIENLAIDĪGUS ŪDENSNECAURLĀIDĪGU (BETONS, ASFALTS) LABĪEKĀRTOJUMA ELEMENTU PLATĪBAS.

## DETĀLPILĀNOJUMS

Kolkas pagasta nekustamajam īpašumam "Juri".

PROJEKTA VAD.	A. KĻAVIŅŠ	2006	STADIJA	LAPA	LAPAS
IZSTRĀDĀJA	I. KĻAVIŅA	2006	DP	3	5
TERITORIJAS PLĀNOTĀ (ATĻAUTĀ) IZMANTOŠANA, AIZSARGJOLAS M 1 : 1000					
<b>SIA "SMILŠU PIUS"</b>					