

APZĪMĒJUMI

PLĀNOTĀ (ATĻAUTĀ) IZMANTOŠANA SASKAŅĀ AR TERITORIJAS PLĀNOJUMU

	LT - lauksaimniecības teritorijas
	MT - mežu teritorijas
	Vēja ģeneratoru būvniecībai pieļaujamā teritorija, ko ierobežo būvalaide
	Inženierkomunikāciju koridorus
	Ceļu braucamās daļas, laukums, stāvlaukums
	Zemes vienību robežas
	Orientējoša vēja ģeneratora (30kW) atrašanās vieta
	Pieļaujamās nožogojumu vietas
	Ugunsdzēsības ūdensapgādes areāls
	Plānotā elektrības kabeļu līnija
	Plānotā transformatora apakšstacija
	Plānotā kontrolzskaitle pie vēja ģeneratoriem
	Kabeļu balsts
	Dabas parka "Slīteres nacionālais parks" teritorija




ZEMES VIENĪBAS ADRESE

PLĀNOTĀ (ATĻAUTĀ) IZMANTOŠANA SASKAŅĀ AR TERITORIJAS PLĀNOJUMU

ZEMES VIENĪBAS ADRESE		PLĀNOTĀ (ATĻAUTĀ) IZMANTOŠANA SASKAŅĀ AR TERITORIJAS PLĀNOJUMU	
ZEMES VIENĪBAS MAKSIMĀLAIS APBŪVES BŪVĒJUMS / VĒJA ĢENĒRATORU MAKSIMĀLAIS SKAITS ZEMES VIENĪBĀ		ZEMES VIENĪBAS MAKSIMĀLAIS BŪVES AUGSTUMS	
Celmi 10239,65 m²		5%/5 	+16.10
ZEMES VIENĪBAS APBŪVES MAKSIMĀLĀ INTENSITĀTE			
ZEMES VIENĪBAS PLĀTĪBA			

Detalplānojuma robeža

Lielāki koki

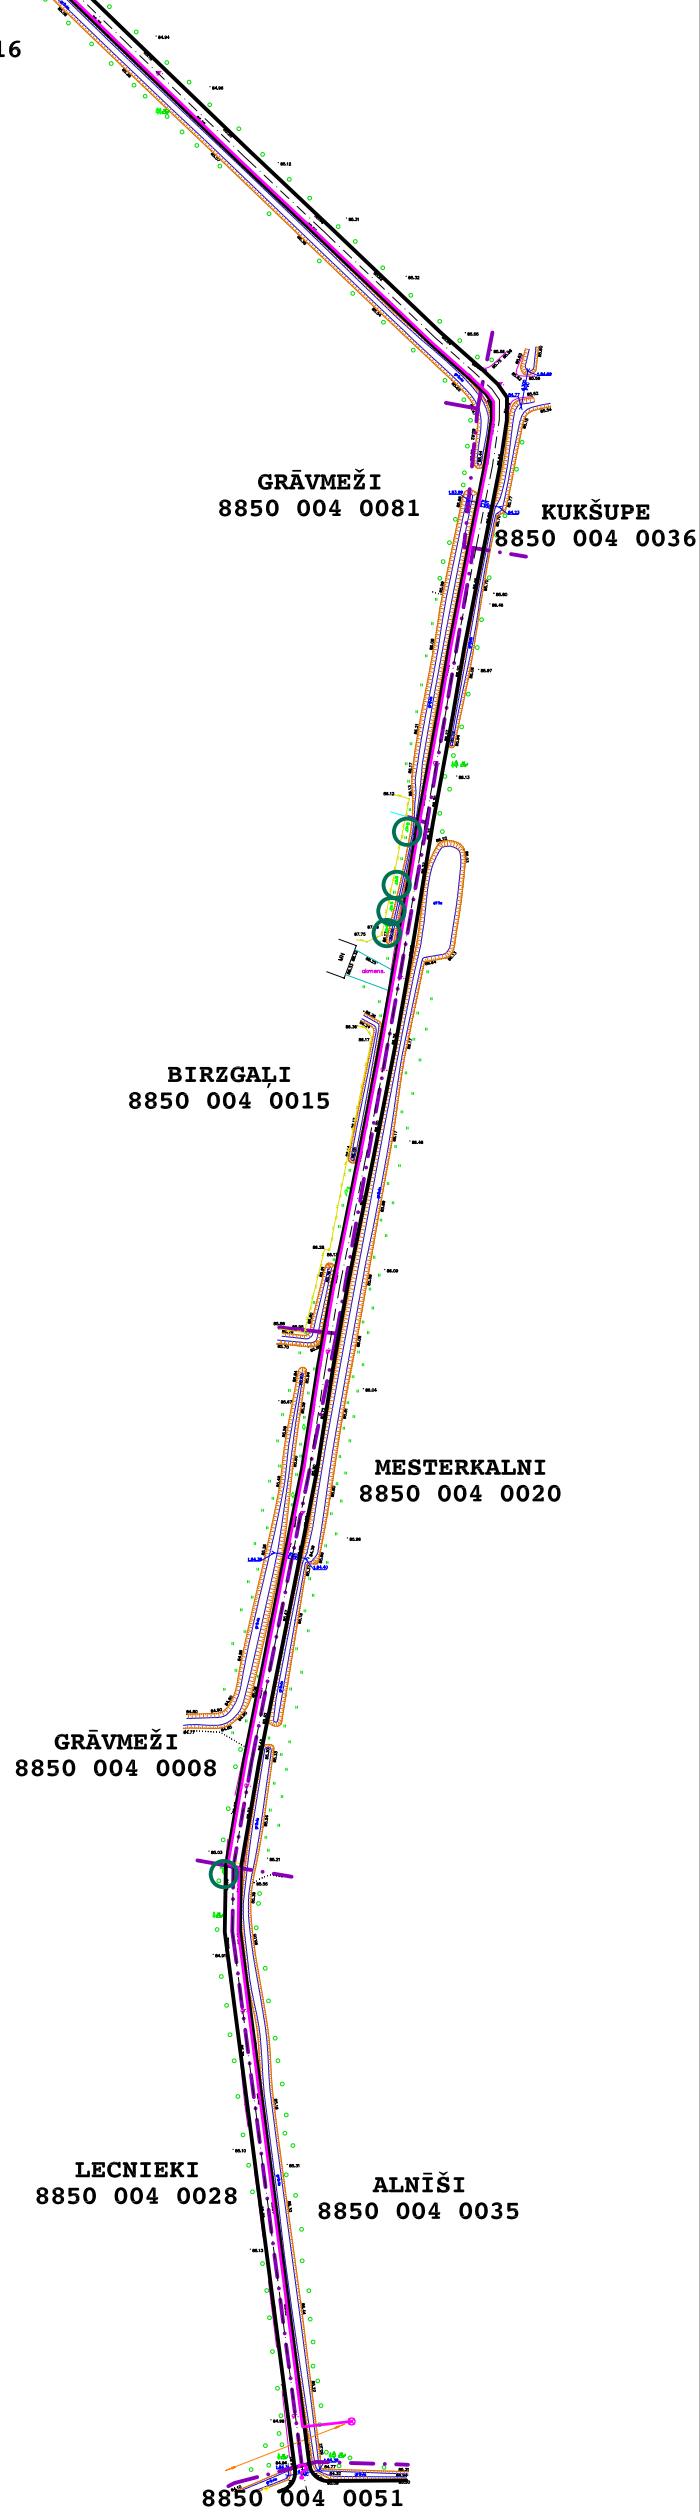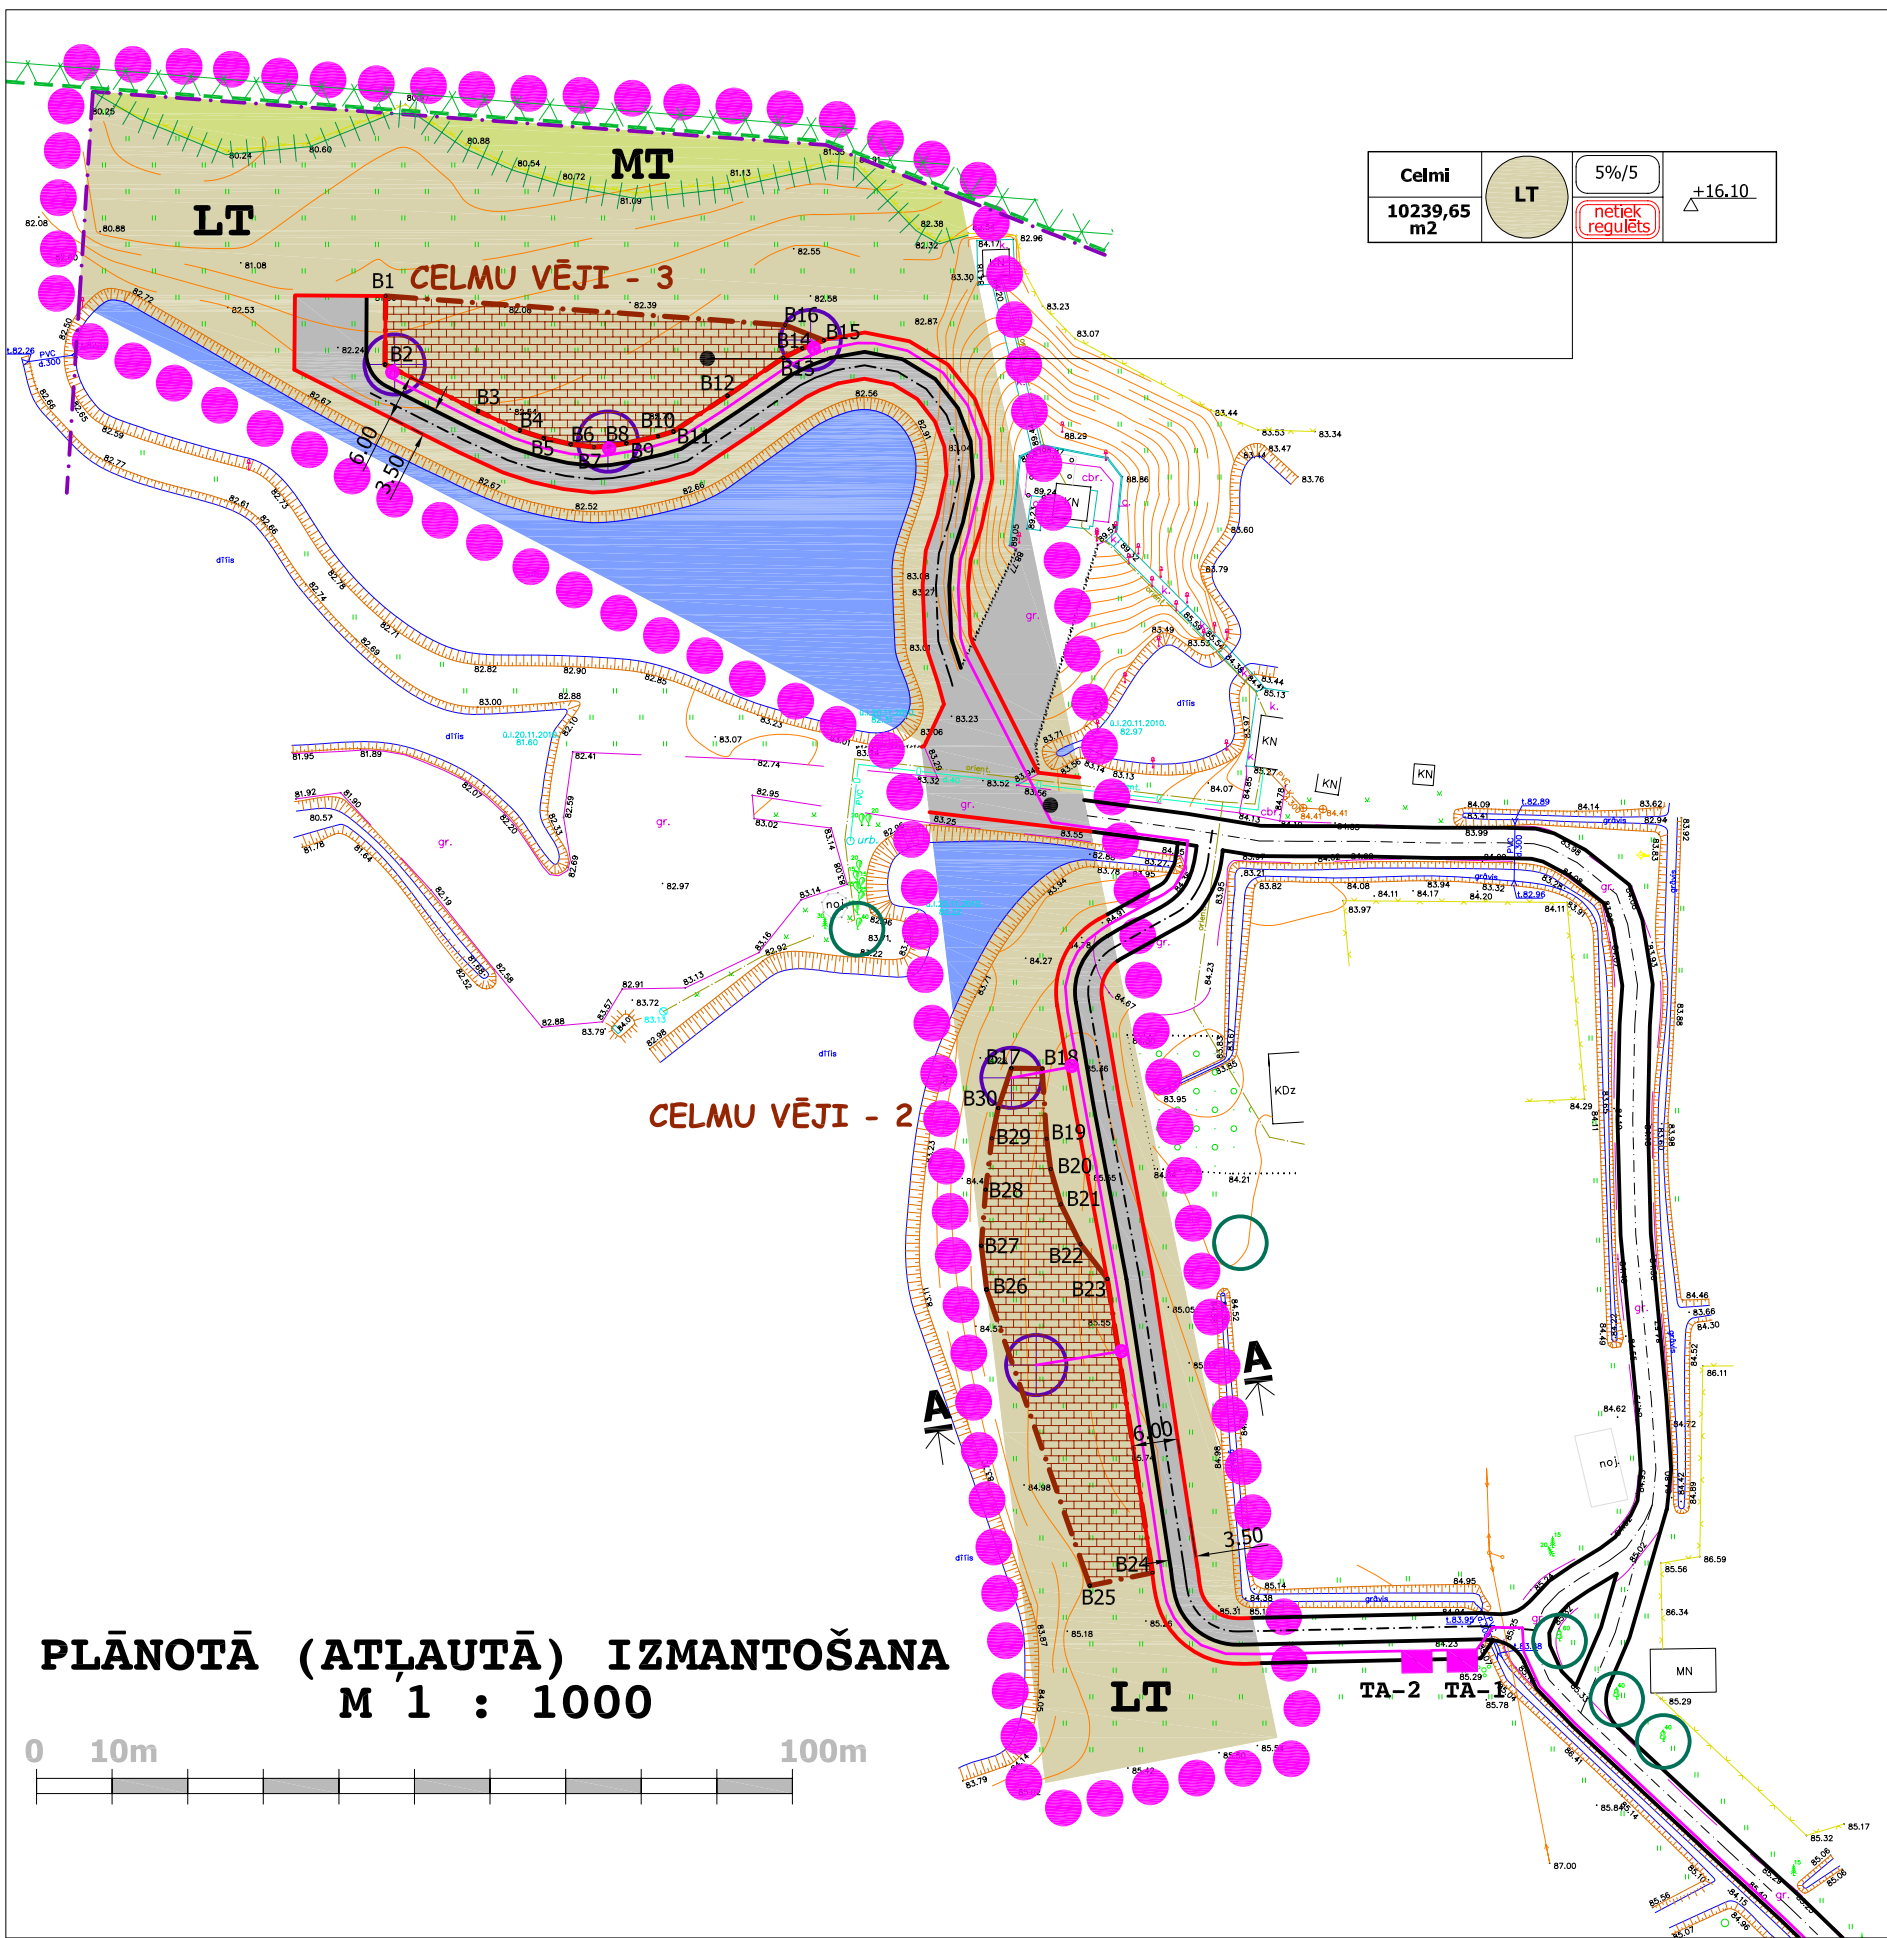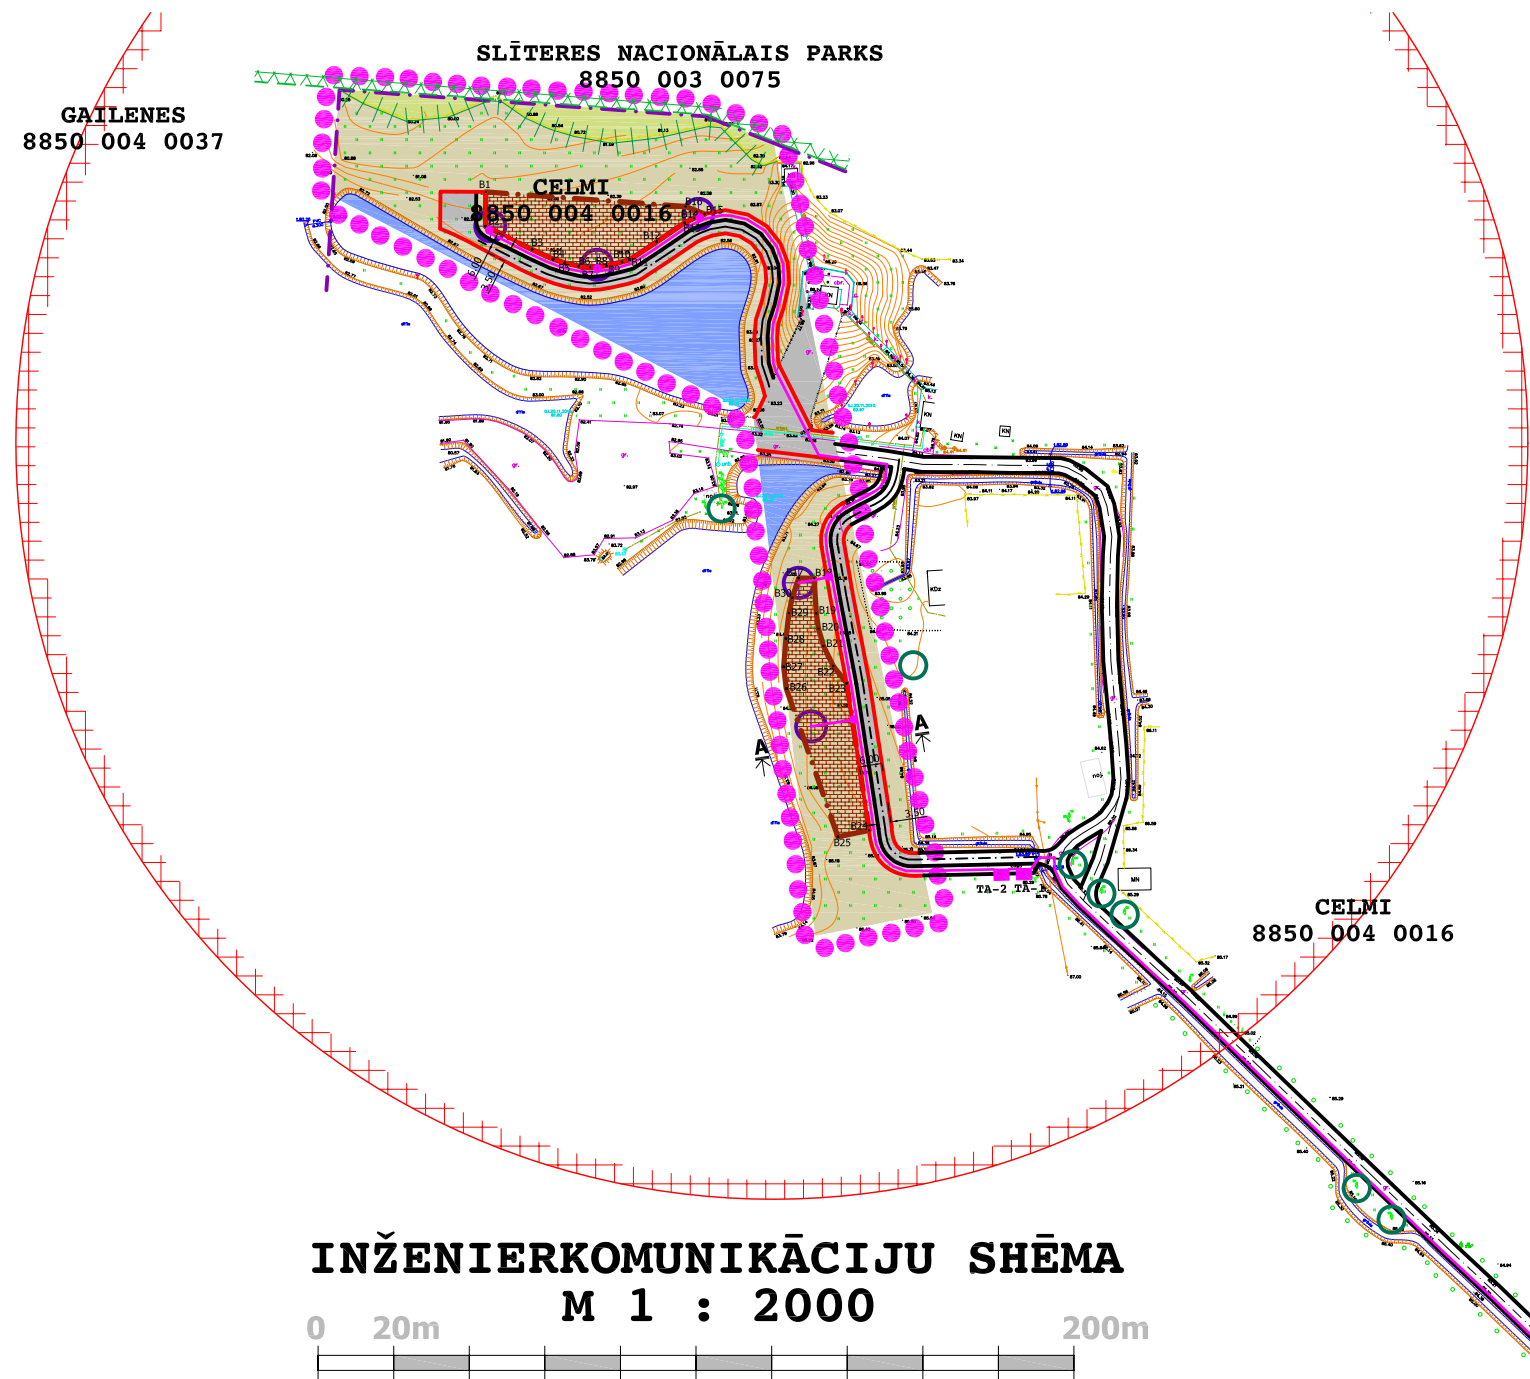

VĒJA ĢENERATORU BŪVNIECĪBAI PIELAUJAMA TERITORIJU KOORDINĀTAS					
CELMU VĒJI - 3		CELMU VĒJI - 2			
	x-koordināte	y-koordināte			
B1	389077.407	402375.939	B17	388975.273	402458.727
B2	389068.355	402375.867	B18	388975.201	402462.785
B3	389062.19	402388.165	B19	388965.952	402463.385
B4	389059.636	402393.709	B20	388961.922	402463.922
B5	389058.608	402396.857	B21	388957.267	402465.267
B6	389057.807	402400.427	B22	388952	402467.878
B7	389057.444	402403.492	B23	388947.405	402471.408
B8	389057.556	402405.479	B24	388908.534	402477.367
B9	389057.777	402407.785	B25	388906.829	402469.089
B10	389058.877	402411.968	B26	388946	402455.436
B11	389059.485	402414.001	B27	388951.796	402454.744
B12	389064.217	402421.166	B28	388959.206	402455.314
B13	389069.237	402428.554	B29	388966	402456.14
B14	389070.493	402431.063	B30	388970	402456.977
B15	389071.552	402433.9			
B16	389073.563	402428.794			

ATZINUMS POZITĪVS
Detālplānojumā "Celmī" redakcija Nr.1

Esošo nesme vienību robežās atbilst Nekustamā īpašuma valsts kadastra informācijas sistēmas datiem.

Nekustamā īpašuma objekta apgrūtinājums atbilst normatīvajos aktos noteiktajām datu sagatavošanas tehniskajām prasībām.

Kadastra inženieris	Maija Nikolovska	09.08.2011.
(amats)	(vārds, uzvārds)	(datums)

Dokuments elektroniski parakstīts Valsts nesme dienesta Kurzemes reģionālajā nodaļā, izmantojot drošu elektronisko parakstu.

Dokumenta nosaukums 61485.edoc.

DETĀLPLĀNOJUMS Dundagas novada Cirstē - nekustamā īpašuma "Celmi" (kad. Nr. 8850 004 0016) daļā ar kadastra Nr. 8850 004 0016 8001									
PROJEKTA VAD.	A. KĻAVIŅŠ		2011	PLĀNOTĀS (ATĻAUTĀS) IZMANTOŠANAS PLĀNS, M 1 : 1000, INŽENIERKOMUNIKĀCIJU SHĒMA, M 1 : 2000	STADIJA	LAPA	LAPAS		
IZSTRĀDĀJA	L. KĻAVIŅA		2011		DP	2	3		