


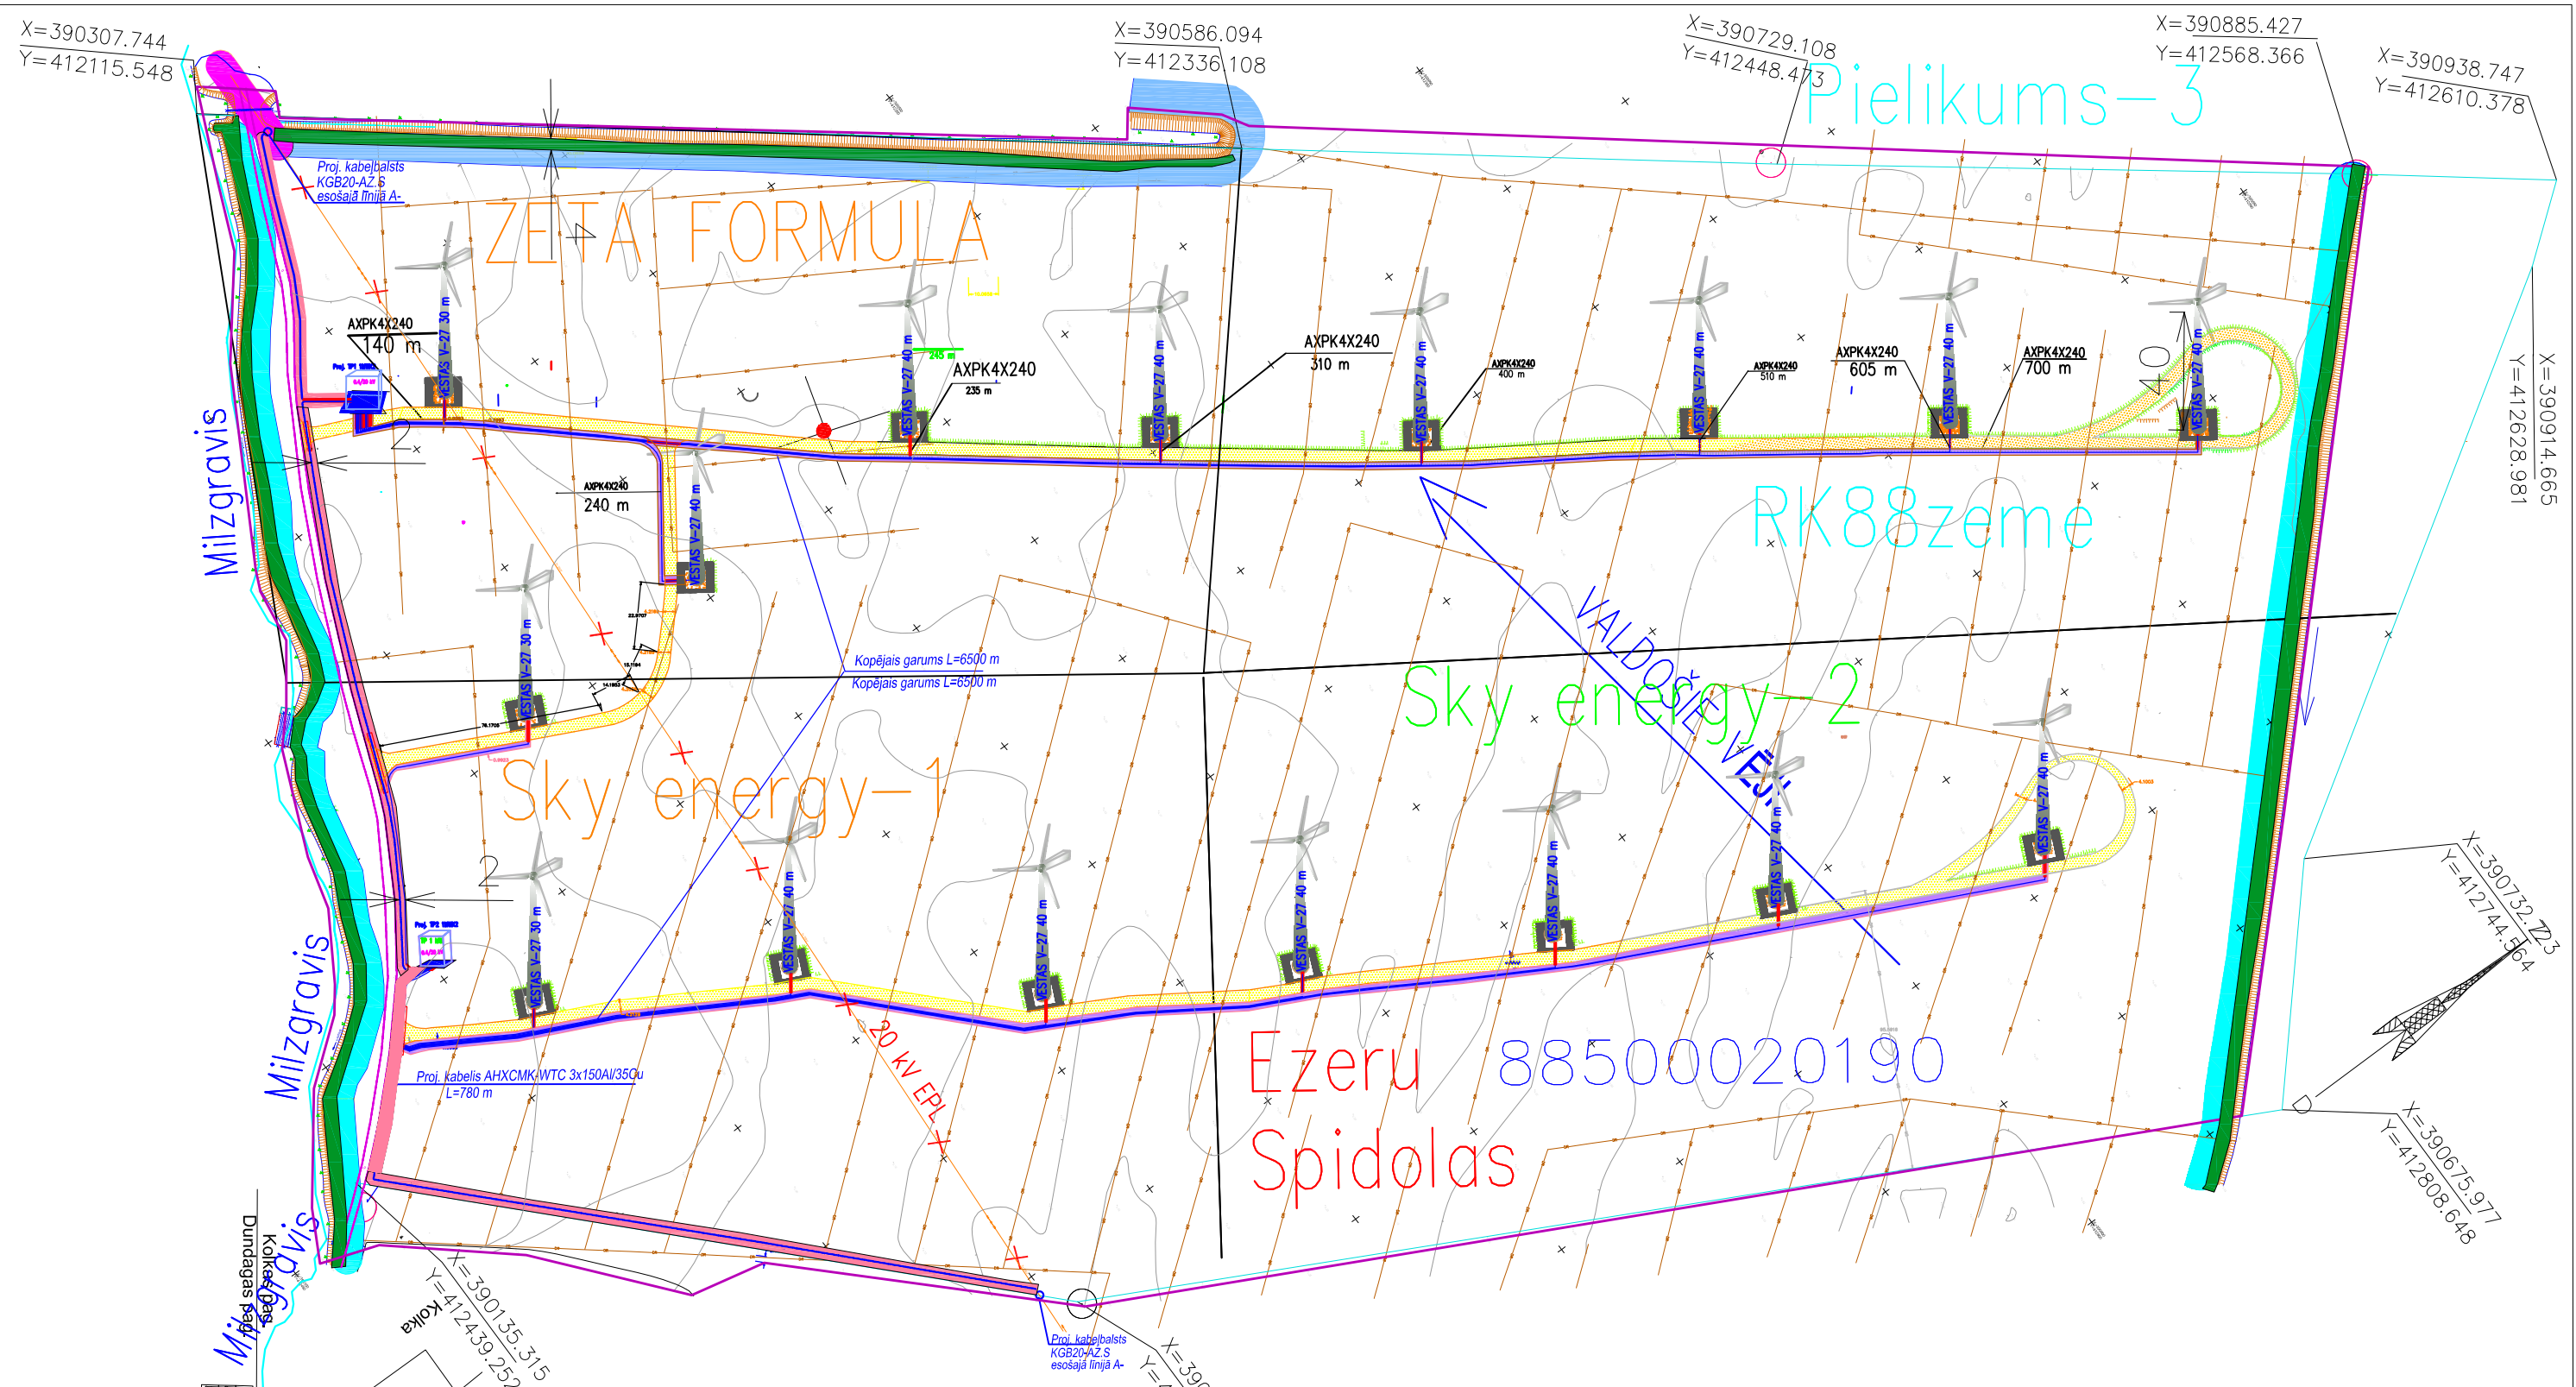

APZĪMEJUMI

- 1 Gaisvadu 20 kV EPL aizsardzības zona 0,09 ha
- 2 20 kV kabeļu aizsardzības zona 0,24 ha
- 3 0,4 kV kabeļu aizsardzības zona 0,25 ha
- 4 Timotejupes aizsardzības zona 0,54 ha
- 5 Mizgrāvis aizsardzības zona 1,95 ha
- 6 Regulēj. ūdenstekas aizsardzības zona 0,15 ha
- 7 20 kV aizsargjoslas teritorija ap elektrisko tīklu fideru punktu
- 8 Tauvas josla

Ši būvprojekta elektrotehniskās daļas risinājumi atbilst Latvijas būvnormatīviem kā arī tehnisko noteikumu prasībām.

Būvprojekta daļas vadītājs **Jānis Ungurs**
(vārds un uzvārds)
72-M-06/07
(sertifikāta Nr.)

(datums) _____ (paraksts) _____

Uzp.Reģ.Nr.40103298934 Imantas iela-4, Rīga, Latvija LV-2008				Pasūtītājs: SIA Zelta Formula Eduards Kreslovs		Objekta šifrs: 1003 TP		
Amats	Uzvārds	Paraksts	Dat.	Objekts: VĒJA GENERATORU PARKS				
				SIA RK88 SIA Zelta formula SIA Sky Energy-1 SIA Sky Energy-2				
				Zemes gabala plānotā izmantišana un precelācijas plāns				
Vadītājs	Ā.Pauličāns			Vispārigā daļa		Stadija	Ras. marka un Nr.	Lapu skaits
Projektētājs	J.Ungurs							
			Mērogs 1:2000	Saskaņošanas Akts		TP		