


Dundagas novada Kolkas pagasta
teritorijas plānotā (atļautā) izmantošana
Ušu ciemā
M 1 : 5 000

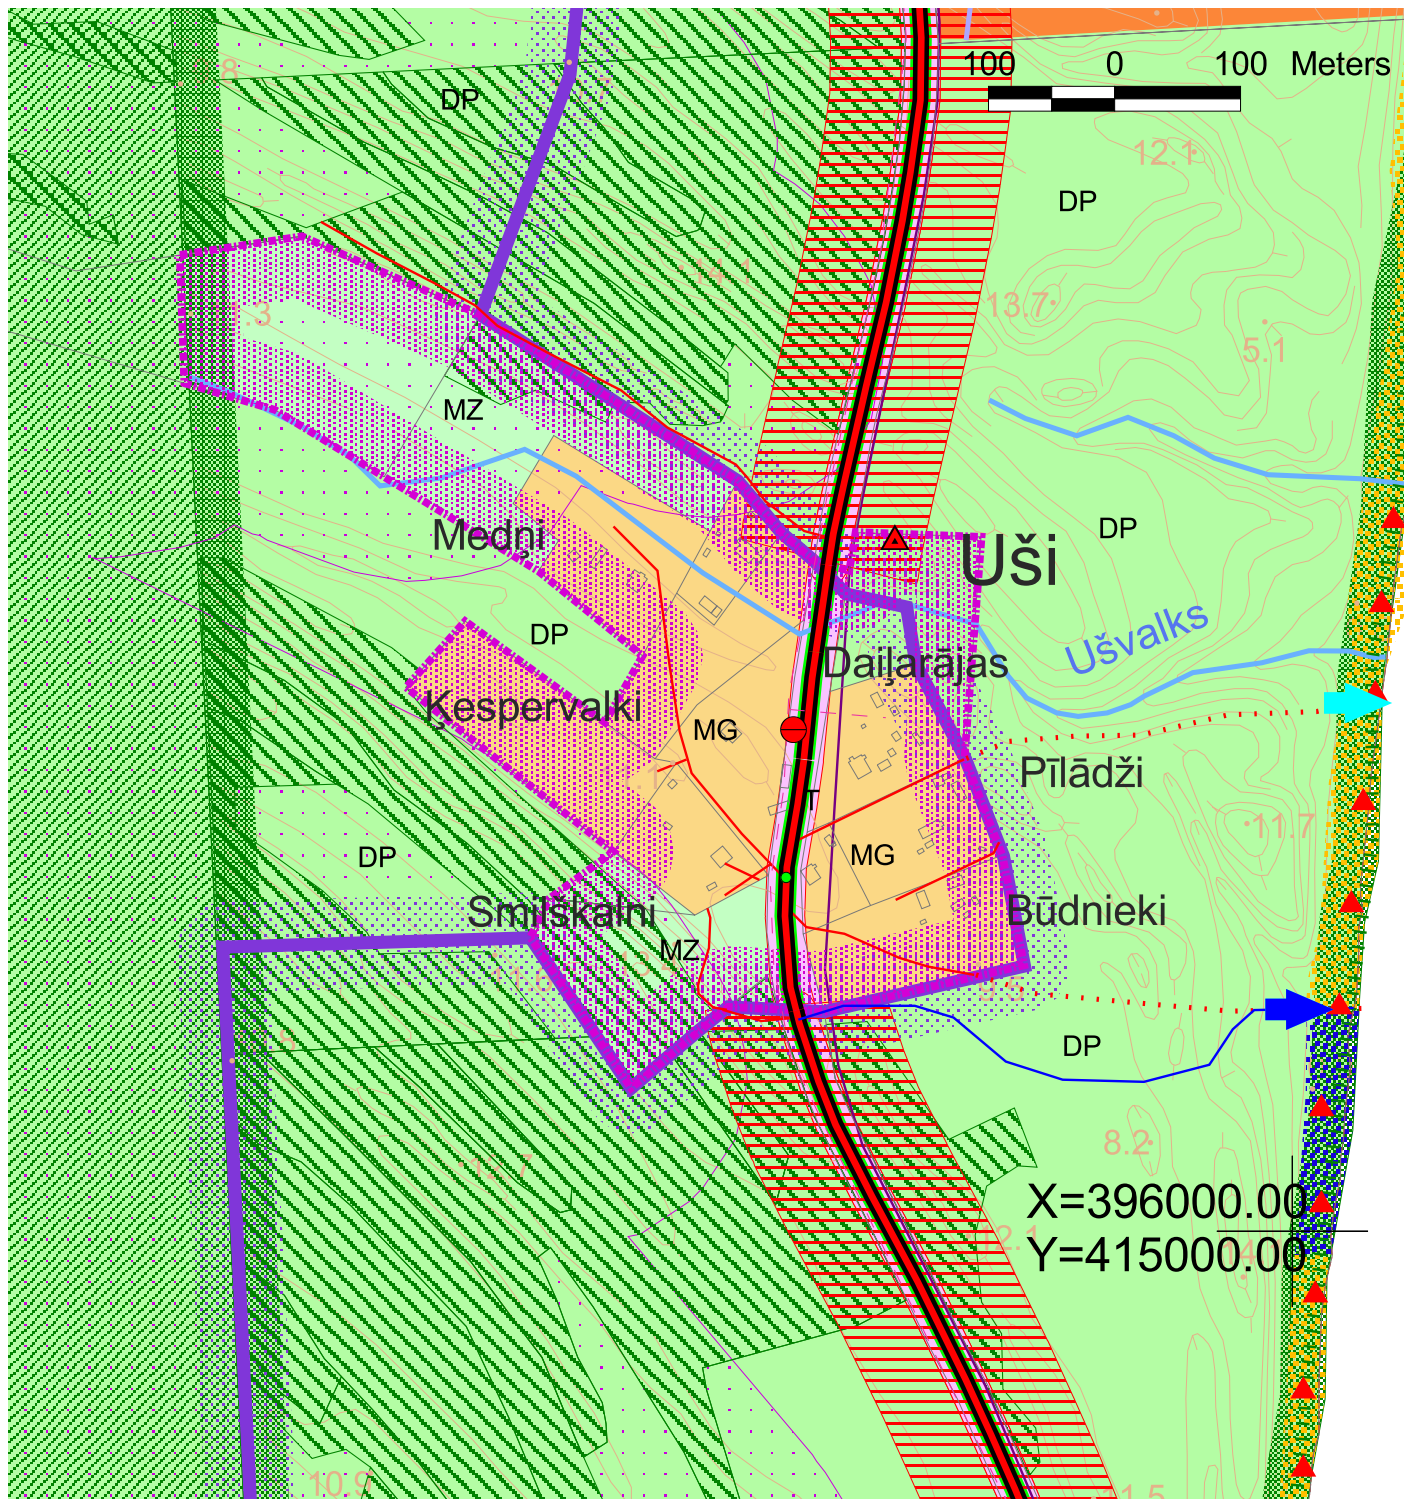

Apstiprināti Dundagas novada Domes sēdē 25.08.2010.	Dundagas novada Kolkas pagasta teritorijas plānojums ar grozījumiem		
Protokola Nr.13 (19.§) Saistošie noteikumi Nr.21	Dundagas novada Kolkas pagasta teritorijas plānotā (atļautā) izmantošana Ušu ciemā		Mērogs 1:5000
			Lapu skaits 1/1
Domes priekšsēdētājs Aldons Zumbergs	Projekta vadītājs	G.Abaja	Dundagas novada Attīstības nodaļa
	Grafiskie darbi	I.Renkvica	
Kartes pamatne M 1:10 000, Koordinātu sistēma LKS 92 TM			