

## Īpaši aizsargājamās dabas teritorijas un pieminekļi

### Apzīmējumi

Pagasta robeža



Autoceļi

- 1. šķiras valsts autoceļi
- 2. šķiras valsts autoceļi
- pagasta ceļi

Ciemu robežas




20 kV elektropārvades līnija



Upes un valki



Baltijas jūras un Rīgas jūras līča krasta kāpu aizsargjosla

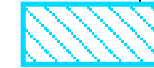


Īpaši aizsargājami koki - dabas pieminekļi



Slīteres nacionālā parka funkcionālās izmantošanas zonas:

- Ainavu aizsardzības zona
- Dabas lieguma zona
- Dabas rezervāta zona
- Neitrālā zona

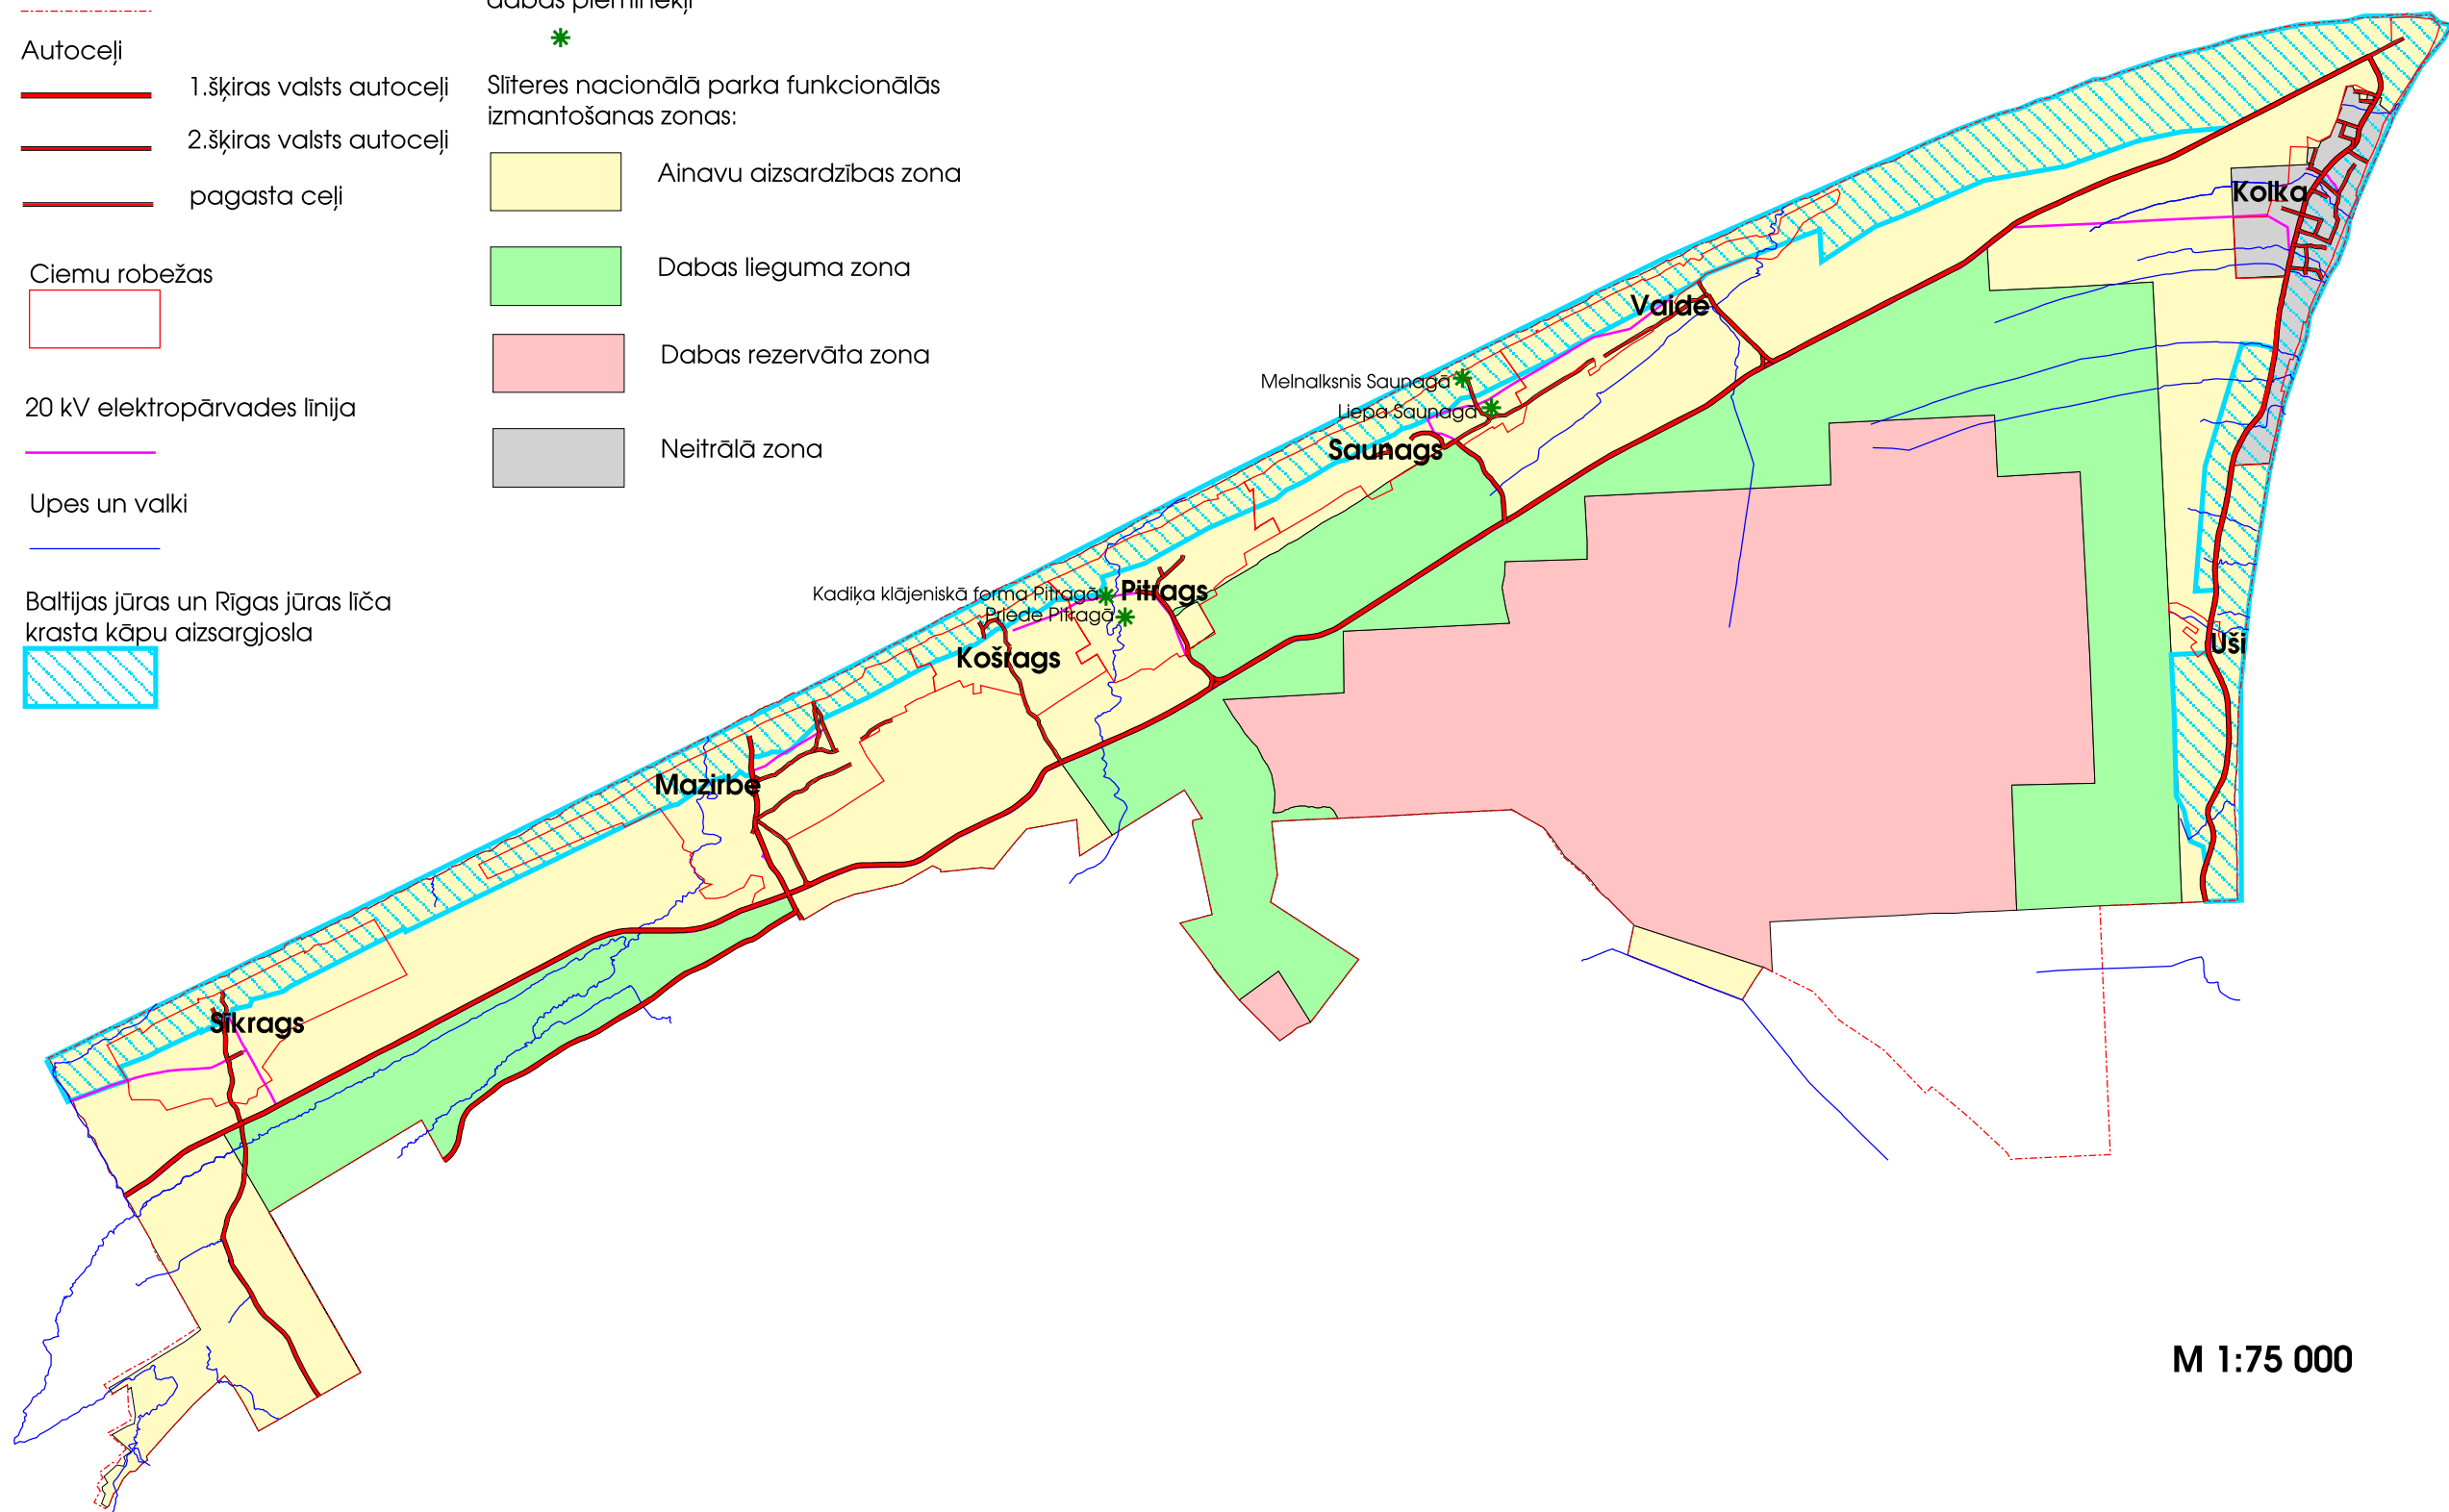

M 1:75 000