



SĀNSKATS, M 1:200

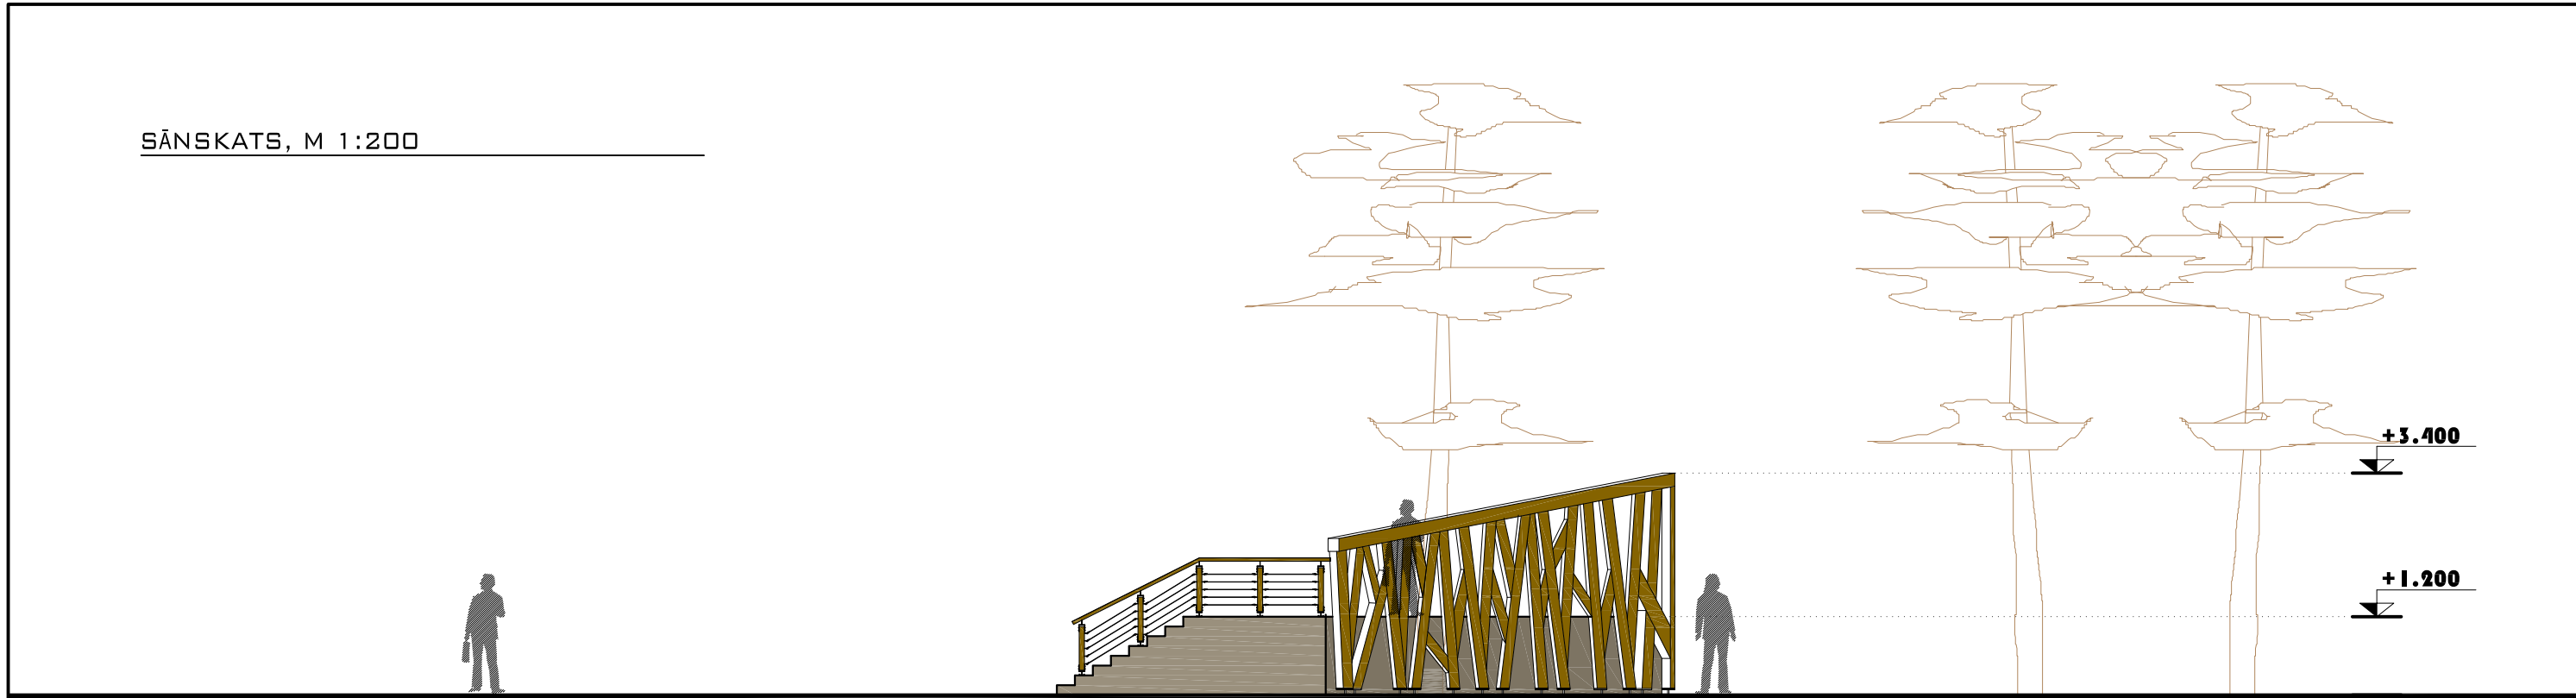



GRIEZUMS, M 1:200

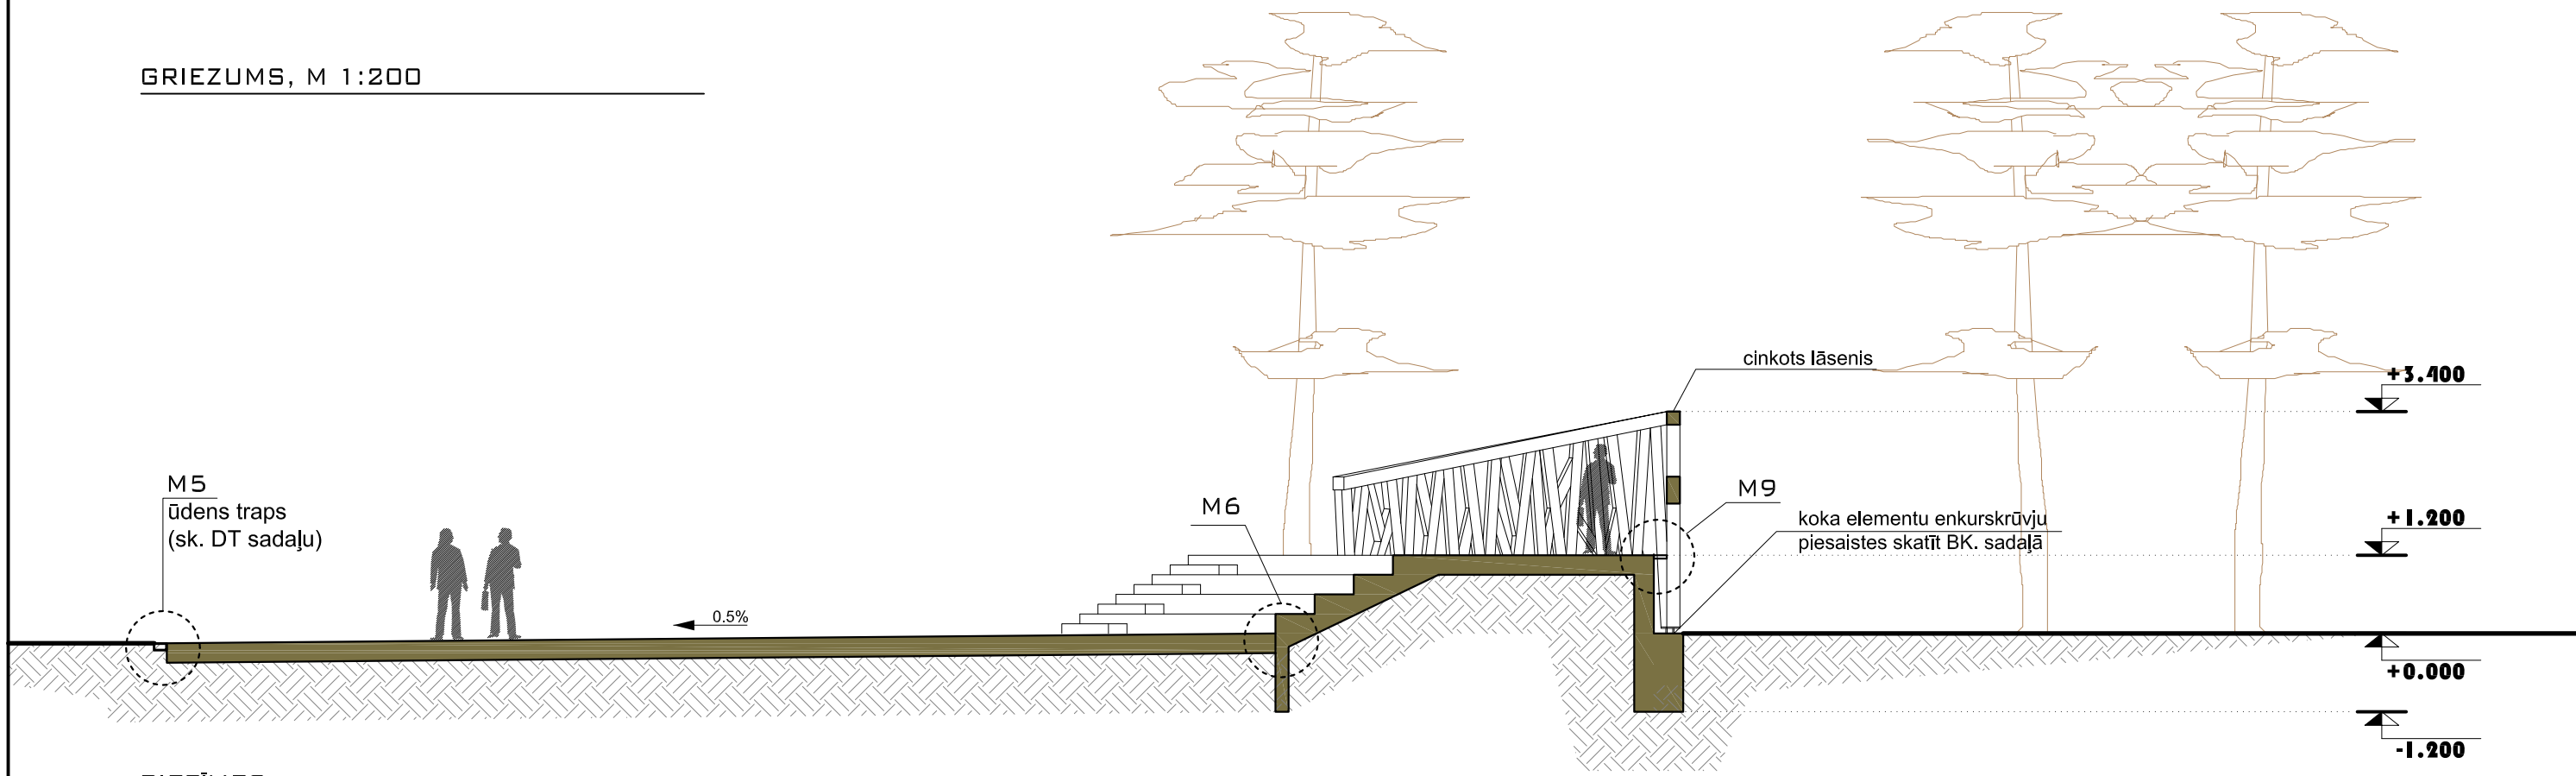

PIEZĪMES

1. Izmēri doti milimetros, augstuma atzīmes - metros.
2. Par augstuma atzīmi 0,000 pieņemta estrādes deju platforma, kas Baltijas augstumu sistēmā atbilst +55.5 m.
3. Visus izmērus pirms būvdarbu uzsākšanas vai pasūtījuma izdarīšanas, pārbaudīt. Izmērus nedrīkst nolasīt pēc mēroga, šaubu gadījumā konsultēties ar būvprojekta autoru.
4. Lai izvairītos no iespējamām neprecizitātēm, nesaistes gadījumā starp projektēšanā izmantoto pamatmateriālu un reālo situāciju dabā, pirms darbu materiālu pasūtīšanas un/vai darbu izpildes veikt kontrolmērījumus.
5. Materiālu torus precizēt būvniecības laikā pie ražotāja.
6. Jebkuras atkāpes no šī projekta, kā arī attiecīgo mezglu un detaļu risinājumus savlaicīgi, pirms materiālu pasūtīšanas un/vai darbu uzsākšanas, saskaņot ar būvprojekta autoru.
7. Arhitektūras zīmējums attēlots shematiski noradot detaļu konfigurāciju. Vadīties pēc būvkonstrukciju detalizācijas. Konstrukcijas un detaļas skatīt BK sadaļā.

APZĪMĒJUMI

-  pigmentēts baltais betons, toni precizēt celtniecības laikā pie ražotāja un saskaņot ar pasūtītāju un projekta autoru
 -  slīpēti, krāsoti/ beicēti priedes masīvkoka elementi, 200x150 mm, tonis - priede* (precizēt celtniecības laikā pie ražotāja un saskaņot ar pasūtītāju un projekta autoru)
- * Pēc apstrādes ar krāsu/ beici, koksne tiek aizsargāta pret mitrumu, pelējumu, kaitēkļiem un netīrumiem.

Pasūt.nr. DD-3-13.2/12/39.		Lapa SĀNSKATS, GRIEZUMS	
Obj.nos. Vasaras brīvdabas estrāde Dundagas pils parkā		Stadija TP	
Arh. L. Anča		Lapa AR-5	
Būvpr.vad. N.Saulespurēna		Mērogs 1:100	
		Dat. 06.2013	

