



# NOTEKŪDEŅU ATTĪRĪŠANAS IEKĀRTU TVERTNES PLĀNS

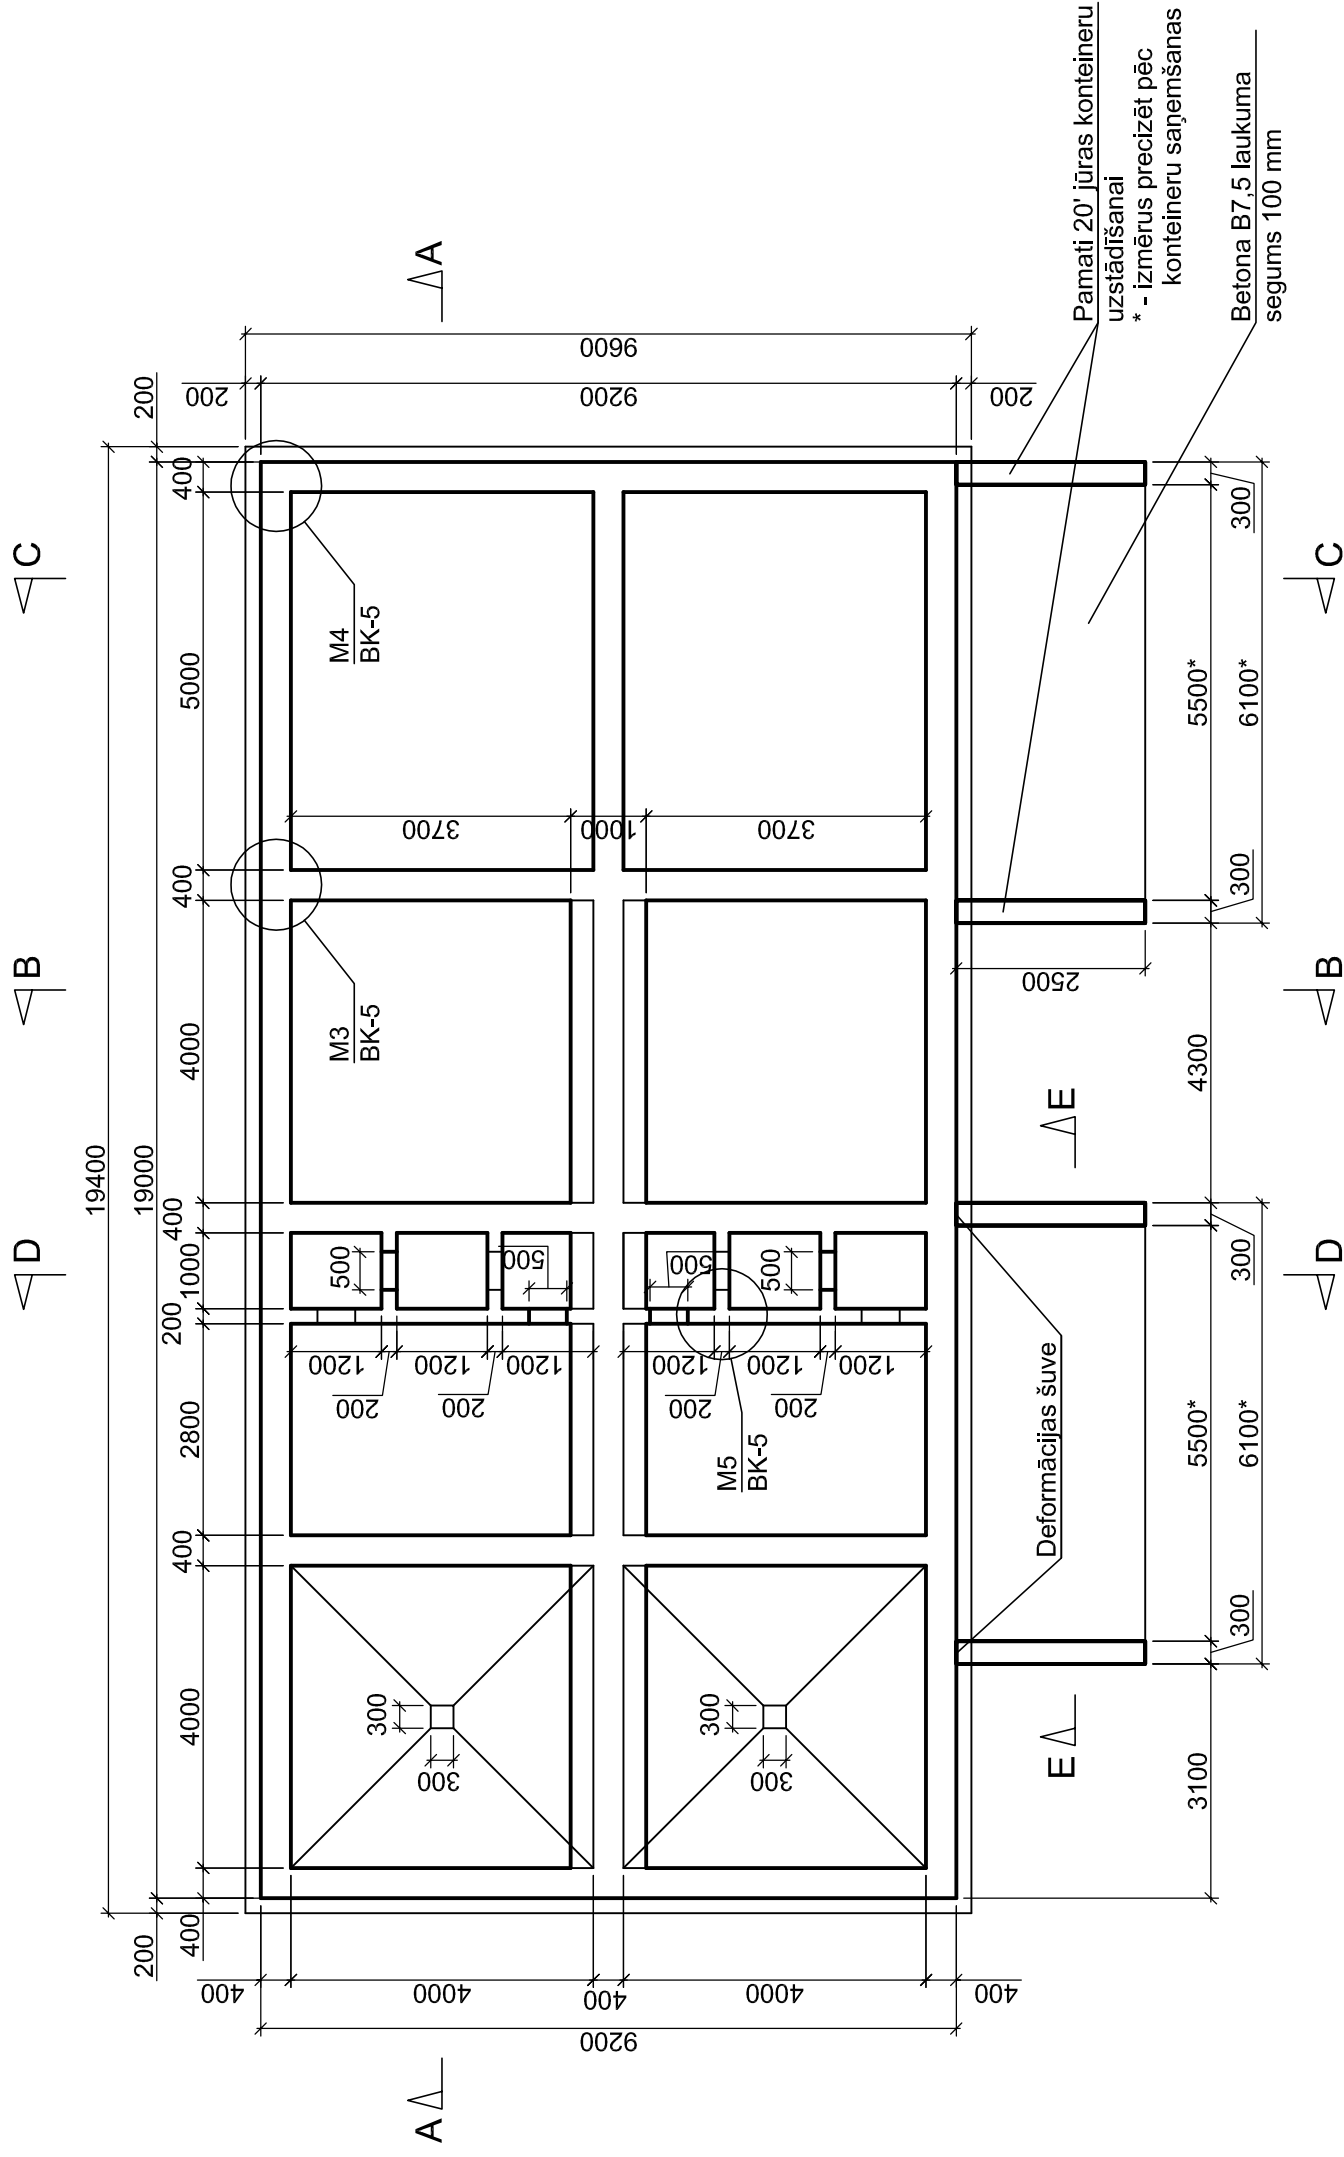

## MATERIĀLU SPECIFIKĀCIJA

MARKA	APZĪMĒJUMS	NOSAUKUMS	APJOMS	MASA (kg) VIENAM ELEMENTAM	PIEZĪMES
Notekūdeņu attīrīšanas iekārtu tvertne	Monolīts dzelzsbetons	B25 F150 W10	307.4 m <sup>3</sup>		
Betona sagataves kārtā	Monolīts betons	B7.5	19.8 m <sup>3</sup>		
Uzbetonējums slīpuma veidošanai	Monolīts betons	B25 F150 W10	78.2 m <sup>3</sup>		
Horizontālās darba šuves blīvētājs		Waterstop RX	111.4 m		Vai līdzvērtīgs
Konteineru pamati	Monolīts dzelzsbetons	B25 F150	2.1 m <sup>3</sup>		
Betona laukums	Monolīts betons	B7.5	2.8 m <sup>3</sup>		

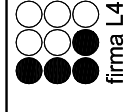

Rīga, Jelgavas iela 90  
Tālrunis: +371 67500180  
Fakss: +371 67500181

Amats	Uzvārds	Paraksts	Datums
Būvpr.vad.	T. Valters		08.2011
Būvpr.d.v.	N.Andersons		08.2011
Izstrādāja	N.Andersons		08.2011

### PASŪTĪTĀJS:

SIA "Kolkas ūdens"

### OBJEKTS:

"Ūdensapgādes un kanalizācijas sistēmu rekonstrukcija un paplašināšana Kolkas ciemā"

Lapas nosaukums:		Līguma Nr. 2011-JK/1155-01	
Notekūdeņu attīrīšanas iekārtu tvertnes plāns, materiālu specifikācija			
Mērogs: 1:100	Stadija	Lapas	Ras.Nr.
	TP	5	BK-2