
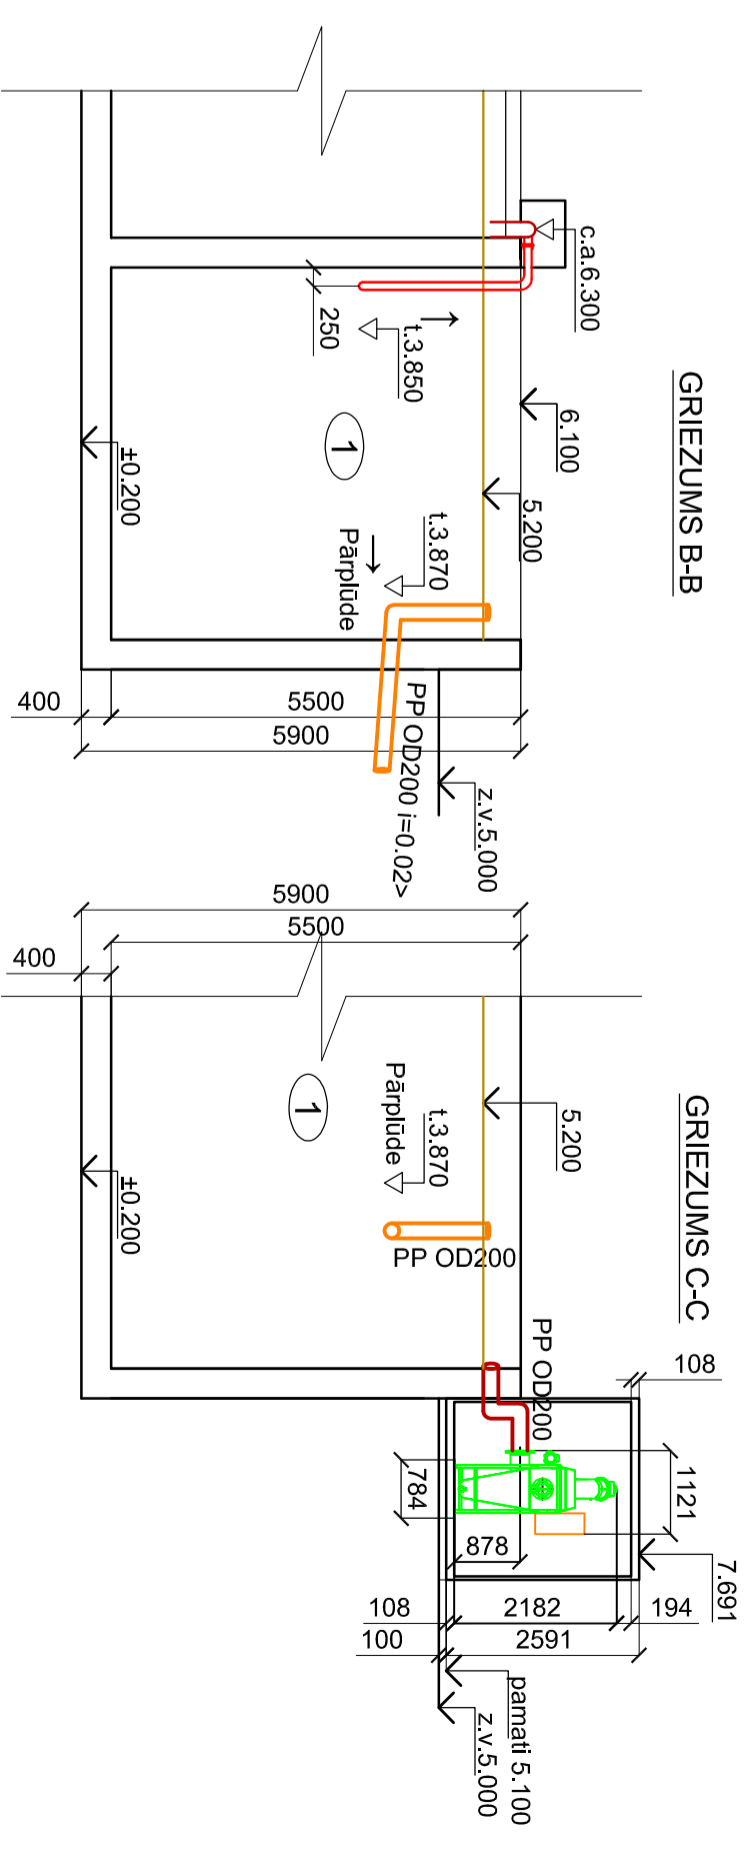


PLĀNS UZ ATZ. 5,000

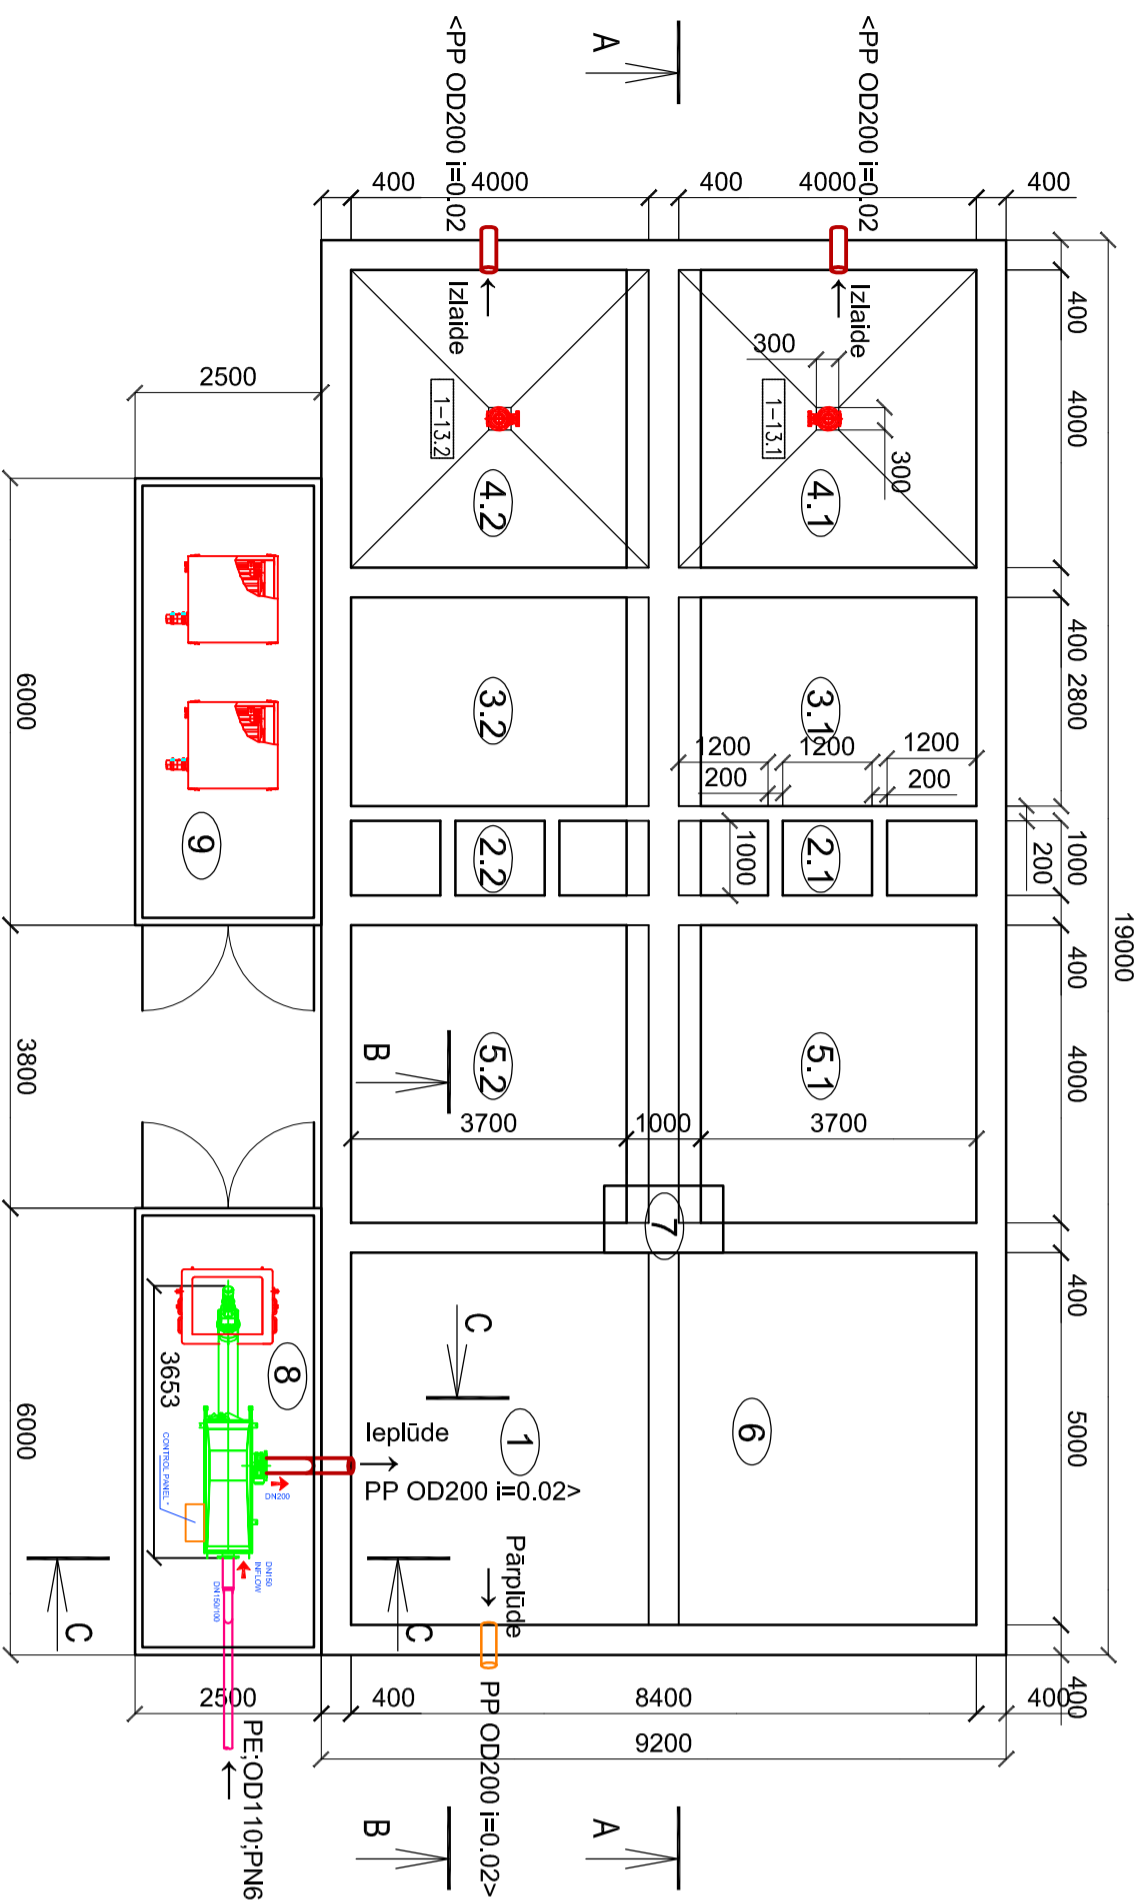

| Nr. | TVERTŅU EKSPĻIKĀCIJA |
|-------|--|
| 1 | PLŪSMAS IZLIDZINĀŠANAS TVERTNE AR SŪKNI |
| 2.1.2 | SELEKTORI |
| 3.1.2 | AERĀCIJAS TVERTNE |
| 4.1.2 | NOSTĀDINĀTĀJS AR RECIRKULĀCIJAS UN LIEKO DŪŅU SŪKNĒM |
| 5.1.2 | REGENERĀCIJAS TVERTNE |
| 6 | DŪŅU UZGLABĀŠANAS TVERTNE AR AERĀCIJU UN DŪŅU SŪKNI |
| 7 | PLŪSMAS SADALES TVERTNE AR AERĀCIJU |
| 8 | INTEGRĒTĀ PRIEKŠATTĪRĪŠANAS IRRĀRTA (RESTES) |
| 9 | KOMPRESORA TELPA |

IEK?RTU SPECIFIK?CIJA
 1-131 Reķinārtiņš un lieko d?rtu s?k?ti
 1-132 Reķinārtiņš un lieko d?rtu s?k?ti

| | | | |
|--|-----------------|---------------------------------------|----------------|
| | | PASŪTĪTĀJS: SIA "Kolkas ūdens" | |
| OBJEKTS: "Ūdensapgādes un kanalizācijas sistēmu rekonstrukcija un paplašināšana Kolkas ciematā" | | Lapas nosaukums: | |
| Amats: | Uzvalds: | Paraksts: | Datums: |
| Būvpr. vad. T.Valtiere | | | 06.2011 |
| Proje.d.vad. J.Volčehtovics | | | 06.2011 |
| Projektētājs G.Freibergs | | | 06.2011 |
| Līguma Nr. 2011-LUK/1155-01 | | Mērogs: - | |
| NAI plāns, griezumus | | Stadija | Lapas |
| | | TP | 7 |
| | | Ras.Nr. | TN-4 |

Rīga, Lielgais iela 90
 Tālr.: +371 67500180
 Faks: +371 67500181

| | | | |
|--|-----------------|------------------------------------|----------------|
| PASŪTĪTĀJS: SIA "Kolkas ūdens" | | Lapas nosaukums: | |
| OBJEKTS: "Ūdensapgādes un kanalizācijas sistēmu rekonstrukcija un paplašināšana Kolkas ciematā" | | Līguma Nr. 2011-LUK/1155-01 | |
| Amats: | Uzvalds: | Paraksts: | Datums: |
| Būvpr. vad. T.Valtiere | | | 06.2011 |
| Proje.d.vad. J.Volčehtovics | | | 06.2011 |
| Projektētājs G.Freibergs | | | 06.2011 |
| Līguma Nr. 2011-LUK/1155-01 | | Mērogs: - | |
| NAI plāns, griezumus | | Stadija | Lapas |
| | | TP | 7 |
| | | Ras.Nr. | TN-4 |