



ORGANIZĀCIJA	KOMUNIKĀCIJA	PARAKSTS	DATUMS	UZVĀRDS	PIEZĪMES
SIA " SADALES TĪKLI "	EL. KABEĻI	PARAKSTS	19.05.2011.	ĪIRTS ZANDERS	
SIA " CITRUSS "	SAKARU KABEĻI	PARAKSTS	19.05.2011.	LĪJA DAUMANTA	
DUNDAGAS NOVADA DOME	AIZSARGJOSLAS				

IZVIETOJUMA SHĒMA

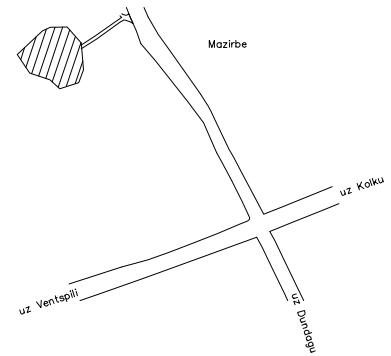

X=393950
Y=399650

X=393900
Y=399650

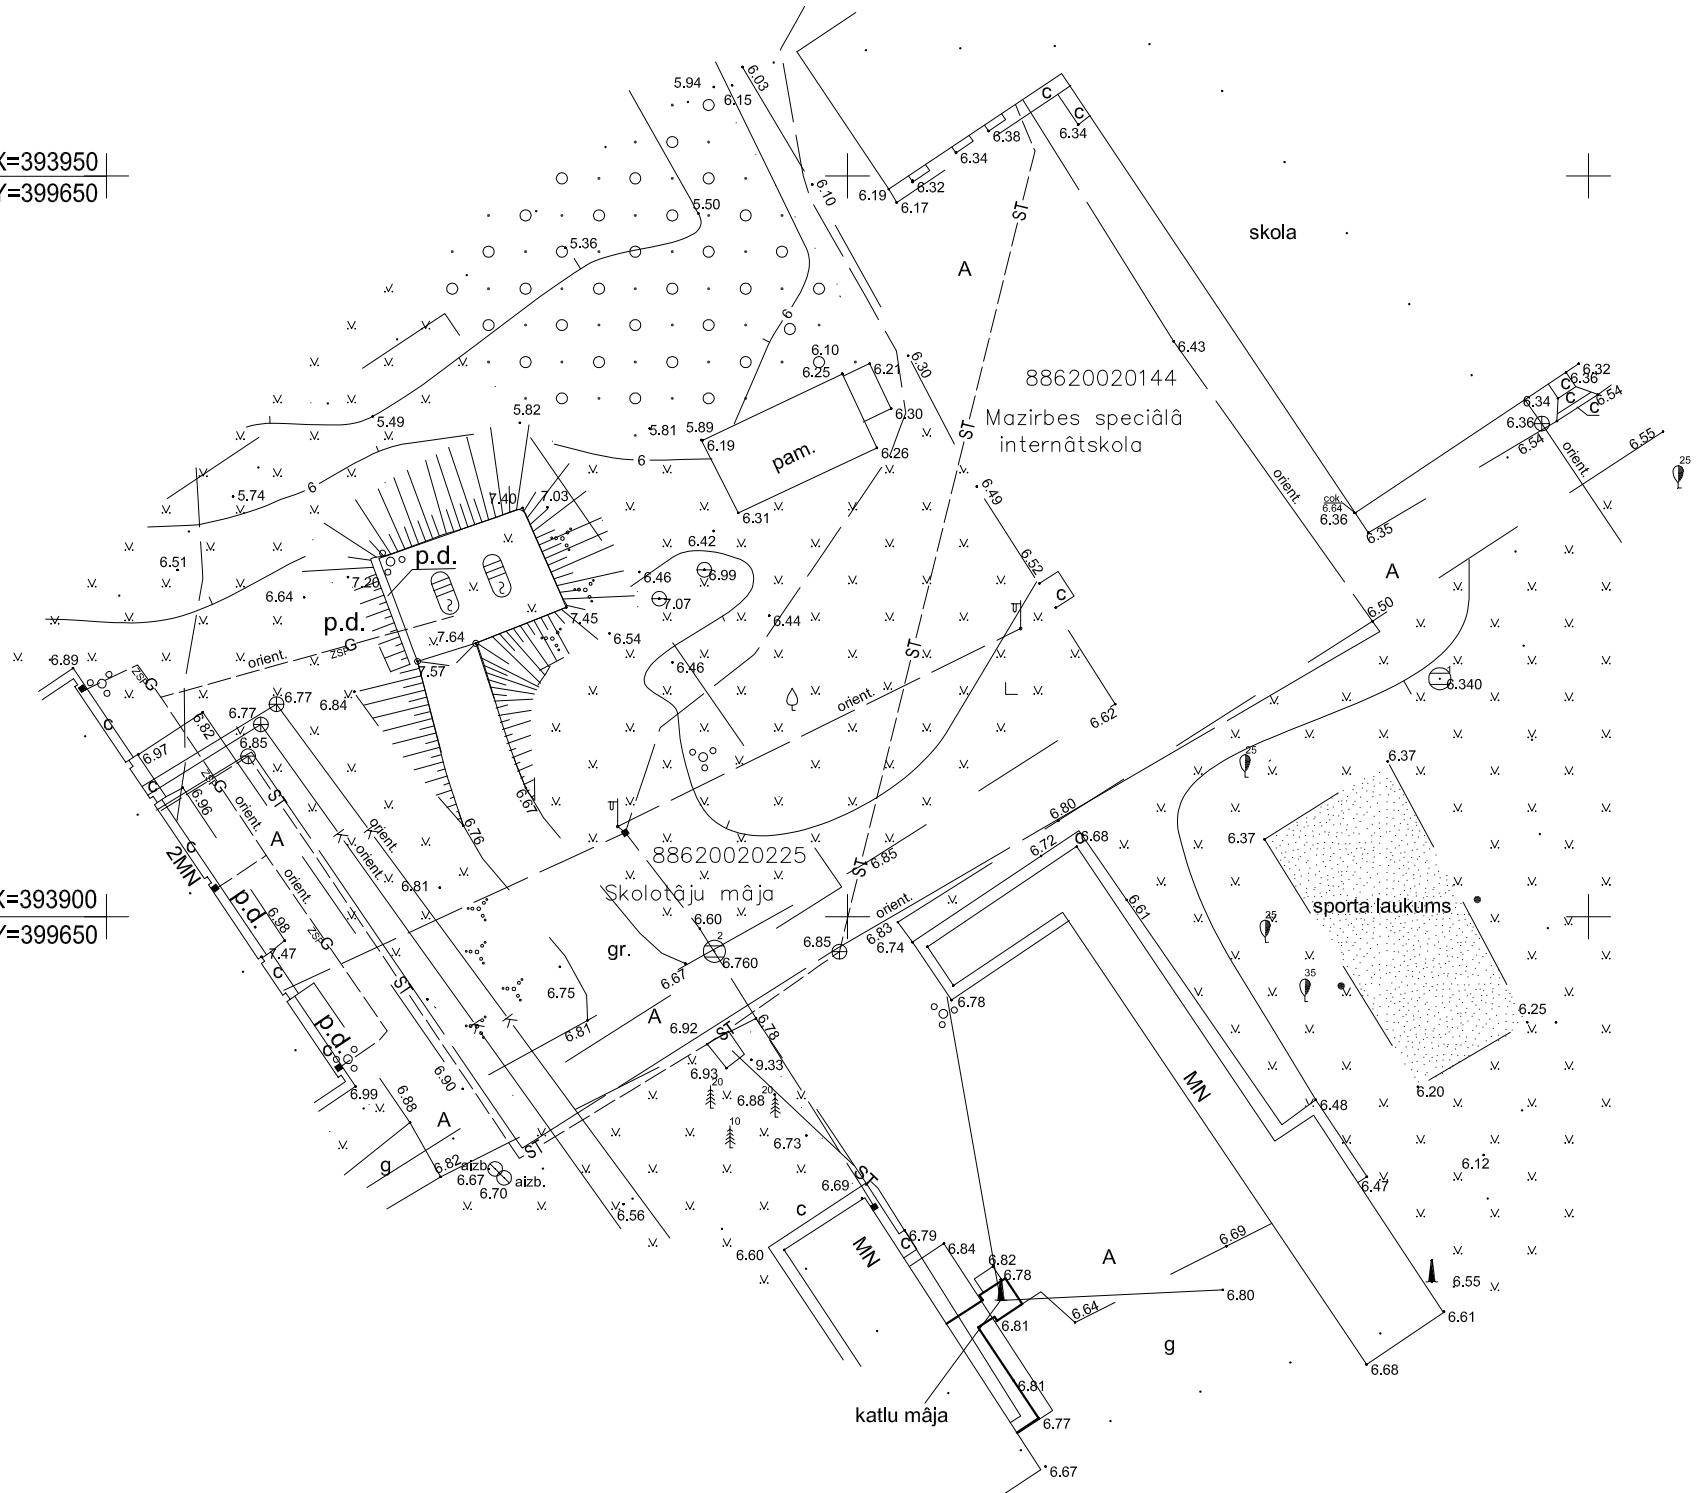

PIEZĪMES:

- LKS-92 koordinātu sistēma.
- Baltijas augstumu sistēma.
- Uzmērījumā izmantoti objekta ierīkoti GPS punkti.
N.1 x=393916.053, y= 399739.967, h= 6.343.
N.2 x=393897.655, y= 399691.023, h= 6.759.
- Uzmērīts 2011. gada aprīlī.
- Inženiertehniskās komunikācijas daļi apsektas dabā un salīdzinātas apkalpojošajās organizācijās.
- Kadastra informācija atbilst VZD kadastra kartei.
- Uzmērīti 0.66ha

M.k. 0.999693

GeoDATI
 Dati ievadīti pašvaldības venotajā digitālajā kartē.
 Uzmērījums reģistrēts ar Nr.
8862 TP 50484
 2011. gada 30. maijā
 SIA "GeoDATI" Vasarnīcu iela 16, Ventspils, LV-3601
 e-pasts: info@geodati.lv www.geodati.lv

Atbilst Nekustamā īpašuma valsts kadastra informācijas sistēmas datiem
 uz 18.05.2011
 Saskaņoja: Antoīna Martjēva,
 Ieoinformātikas inženiere

Dokumenta elektroniski parakstīja: Antoīna Martjēva, Ieoinformātikas inženiere
 Dokumenta oriģināls ar elektronisko parakstu atrodas Valsts zemes dienesta Kurzemes reģionālajā nodalī elektroniski parakstītajā datnē ar nosaukumu 41885.edoc

Zemsprieguma elektrokabeļi	—
Topogrāfiskā uzmērījuma saskaņojuma robežlīnija	—
Zemes vienības kadastra apzīmējums	3000072403
Uzmērīta robežlīnija	—
Ierādīta robežlīnija (M 1:10 000 noteiktība)	—
Plānotā, projektētā robežlīnija	—
Sarkanā līnija	—
Aizsargjoslas	tauvas josla

 Sertifikāta Nr. AC000000032 Talsi, Kareivju iela 7-402, tālr. 63221047 Ventspils, Vasarnīcu iela 9, tālr. 63629616 e-pasts: talsi@latvijasmernieks.lv; www.latvijasmernieks.lv		Pasūtītājs: Mazirbes speciālā internātskola, Kolkas pagasts, Dundagas novads		
		Pasūtītāja reģistrācijas Nr.60179		
vadītājs	J. Rutkis	15.05.2011.	Inženiertopogrāfiskais plāns ar pazemes komunikācijām	Lapas 1
sert. mērnieks	J. Rutkis	11.05.2011.		Lapa 1
plānu saskaņojāja	A.Tiss	12.05.2011.		Mērogs 1:500