


SARKANO LĪNIJU PAGRIEZIENU PUNKTU KOORDINĀTAS

	x-kordināte	y-kordināte
1	396141.772	402198.814
2	396137.182	402194.949
3	396125.945	402208.295
4	396115.841	402217.848
5	396091.430	402236.528
6	396077.607	402242.199
7	396061.063	402251.093
8	396048.569	402268.298
9	396037.403	402261.792
10	396023.146	402256.399
11	396007.226	402252.462
12	395994.712	402249.107
13	395985.462	402247.033
14	395971.028	402241.080
15	395963.668	402233.044
16	395955.462	402220.289
17	395947.808	402206.232
18	395940.703	402193.274
19	395937.474	402189.446
20	395932.541	402183.615
21	395927.965	402187.496
22	395935.688	402196.543
23	395942.543	402209.109
24	395950.298	402223.350
25	395958.898	402236.720
26	395967.506	402246.117
27	395983.648	402252.775
28	395993.279	402254.934
29	396005.729	402258.272
30	396021.358	402262.137
31	396034.813	402267.227
32	396041.928	402271.373
33	396040.598	402276.174
34	396036.851	402278.522
35	396025.702	402284.874
36	396015.265	402290.820
37	395990.133	402303.702
38	395956.067	402317.615
39	395940.902	402328.226
40	396057.655	402274.028
41	396058.187	402273.831
42	396057.655	402273.180
43	396055.245	402273.028
44	396054.382	402272.449
45	396054.136	402271.386
46	396054.136	402271.008
47	396065.116	402255.726
48	396080.173	402247.632
49	396094.444	402241.777
50	396119.736	402222.423
51	396130.315	402212.420

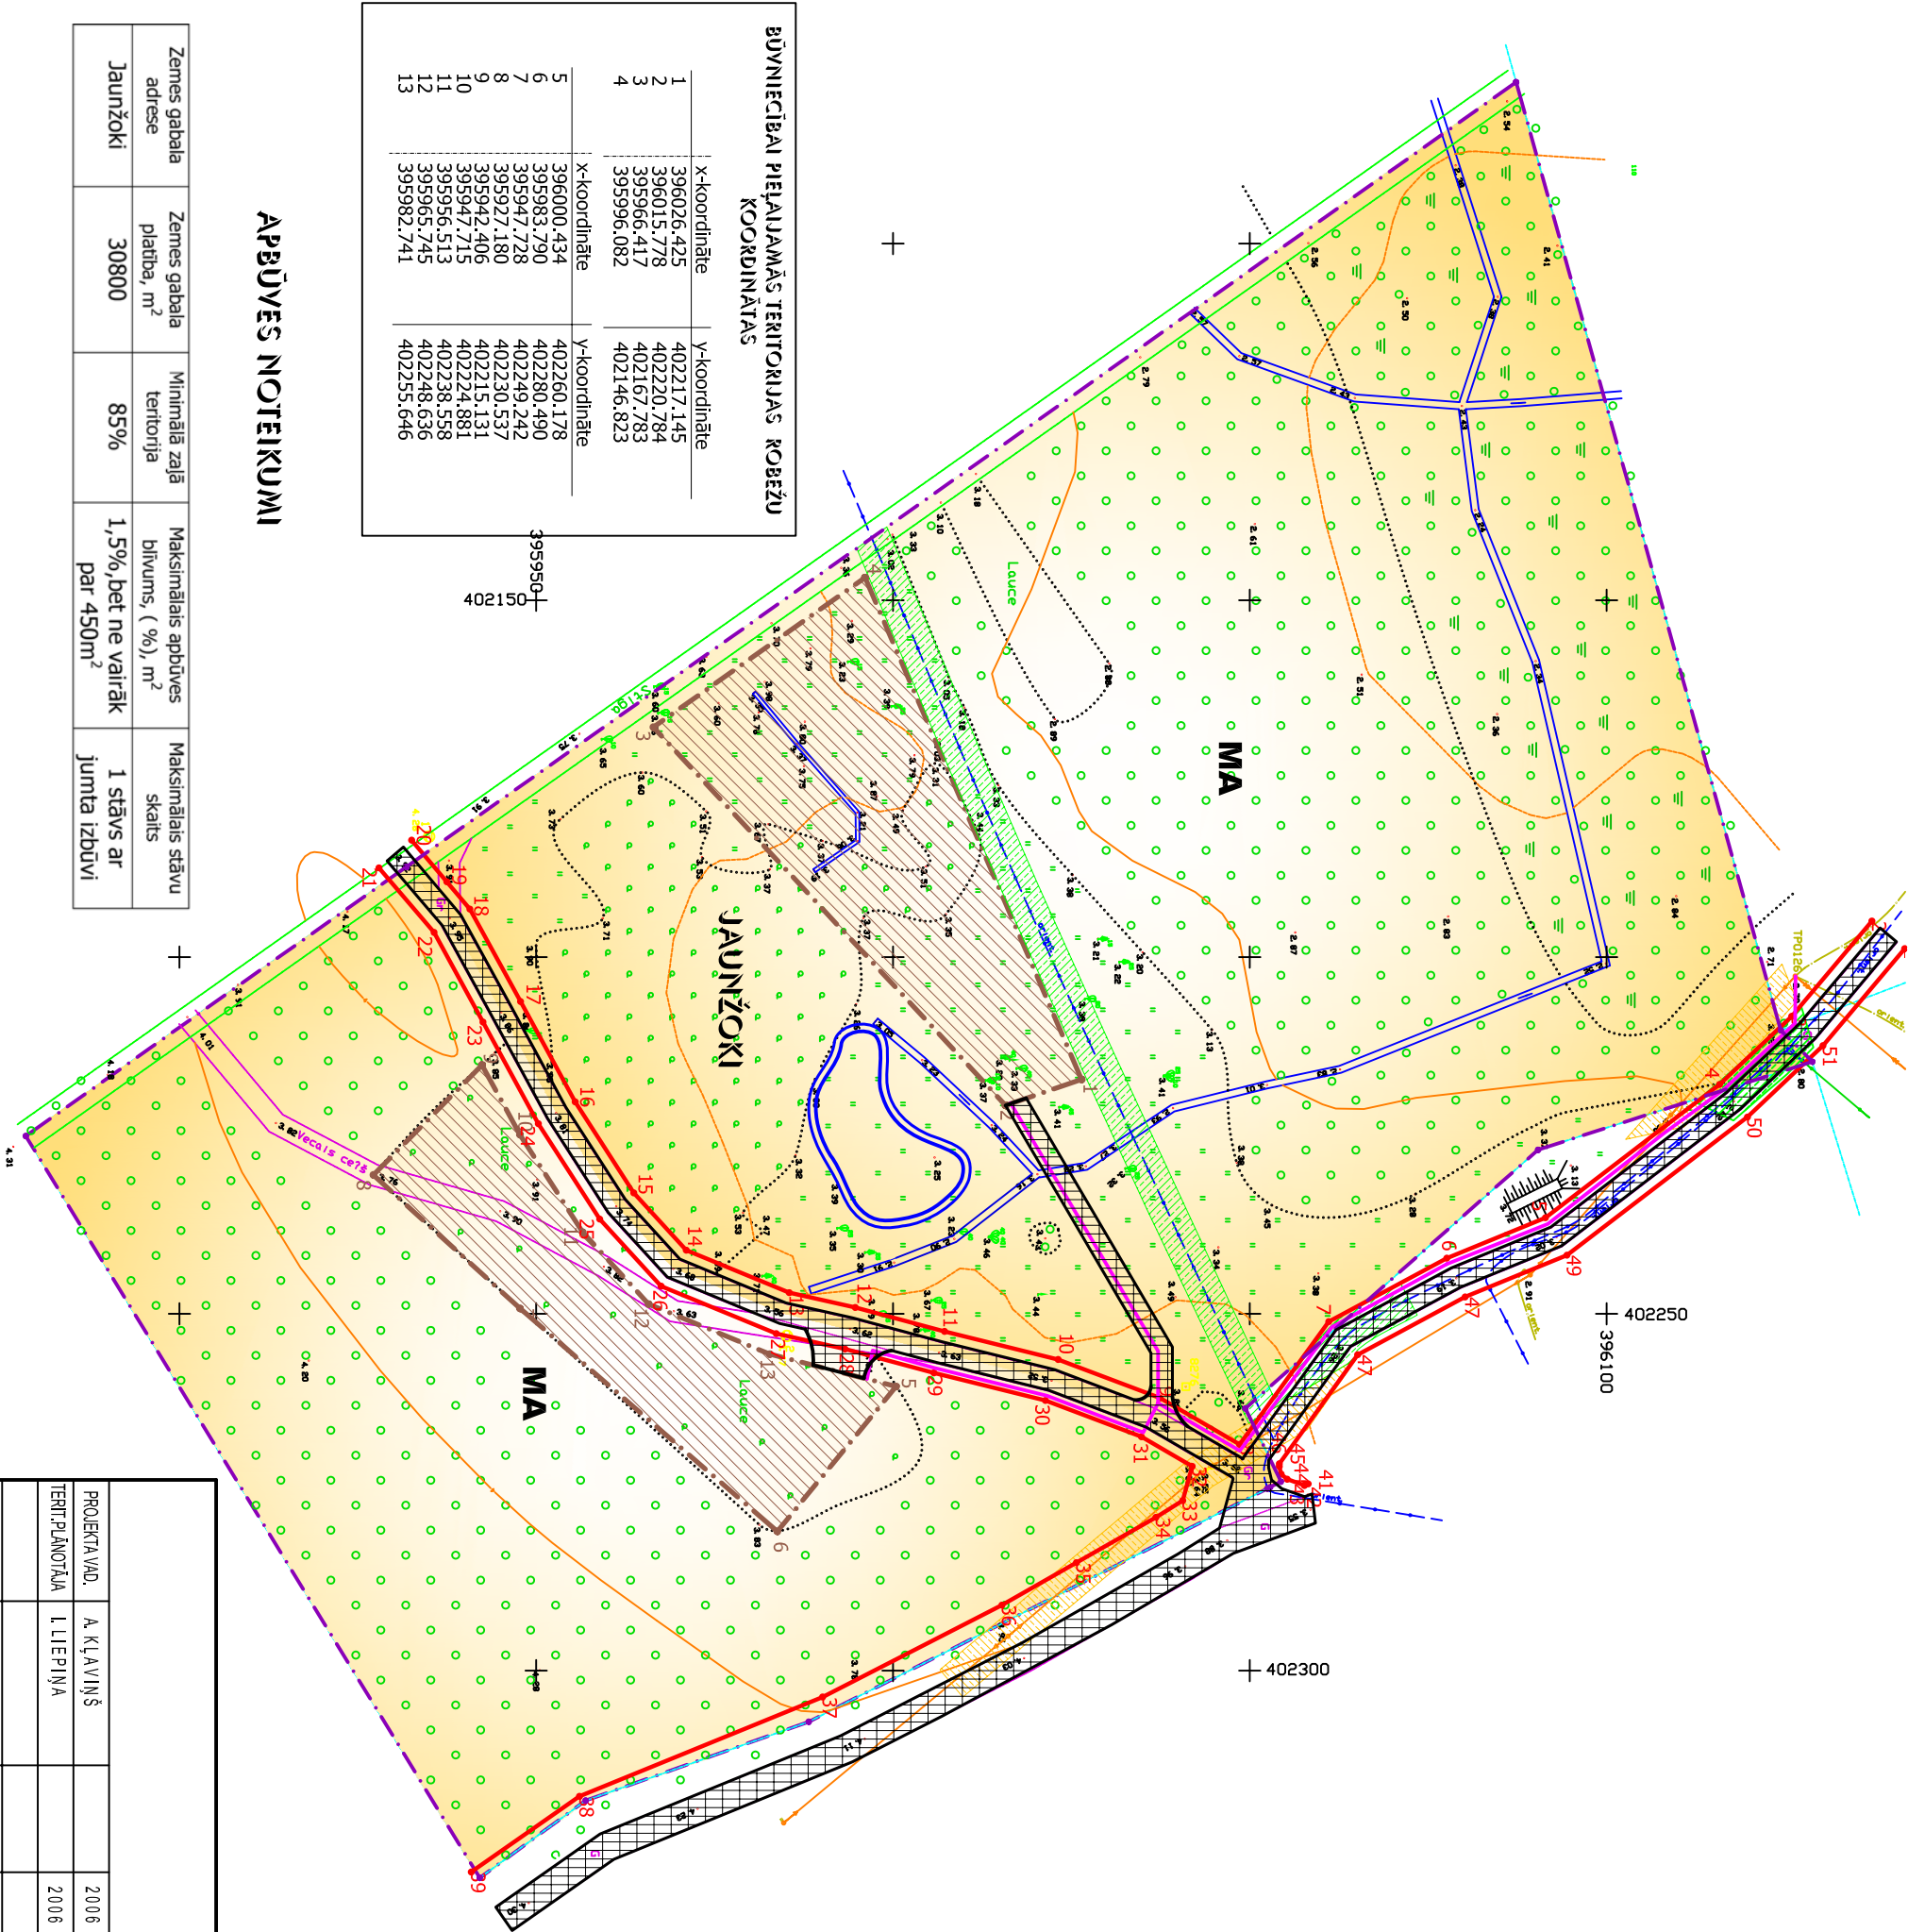

BŪVniecībai pieļaujamās teritorijas robežu koordinātas

	x-kordināte	y-kordināte
1	396026.425	402217.145
2	396015.778	402220.784
3	395966.417	402167.783
4	395996.082	402146.823
	x-kordināte	y-kordināte
5	396000.434	402260.178
6	395983.790	402280.490
7	395947.728	402249.242
8	395927.180	402230.537
9	395942.406	402215.131
10	395947.715	402224.881
11	395956.513	402238.558
12	395965.745	402248.636
13	395982.741	402255.646

APBŪVES NOTEIKUMI

Zemes gabala adrese	Zemes gabala platība, m²	Minimālā zaiļā teritorija	Maksimālais apbūves blīvums, (%), m²	Maksimālais stāvu skaits
Jaunžoki	30800	85%	1,5%, bet ne vairāk par 450m²	1 stāvs ar jumta izbūvi

APZĪMĒJUMI

Būvniecībai pieļaujamās teritorijas robežas

Pagasta ceļa un servitūta ceļa un sarkanās līnijas

Ceļu braucamās daļas

Zemes vienības robežas

Elektropārvades līnijas aizsargjosla

Sakaru kabelu aizsargjosla

Plānotais elektroapgādes kabels

Plānotais dīķis

MA

MA - plānotā/atļautā izmantošana - mežāres ar mājvietām teritorija


DETĀLPĻĀNOJUMS 03/04/06

Kolkas pagasta nekustamajam īpašumam "Jaunžoki"

PLĀNOTĀ / ATĻAUTĀ IZMANTOŠANA

M 1 : 1000

PROJEKTA VAD.	A. KLAVIŅŠ	2006	PLĀNOTĀ / ATĻAUTĀ IZMANTOŠANA M 1 : 1000	STADIJA	LAPA	LAPAS
TERIT. PLĀNOTĀJA	L. LIEPIŅA	2006		DP	4	4

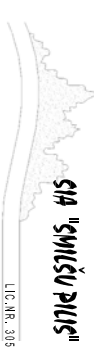

LIC. NR. 3951