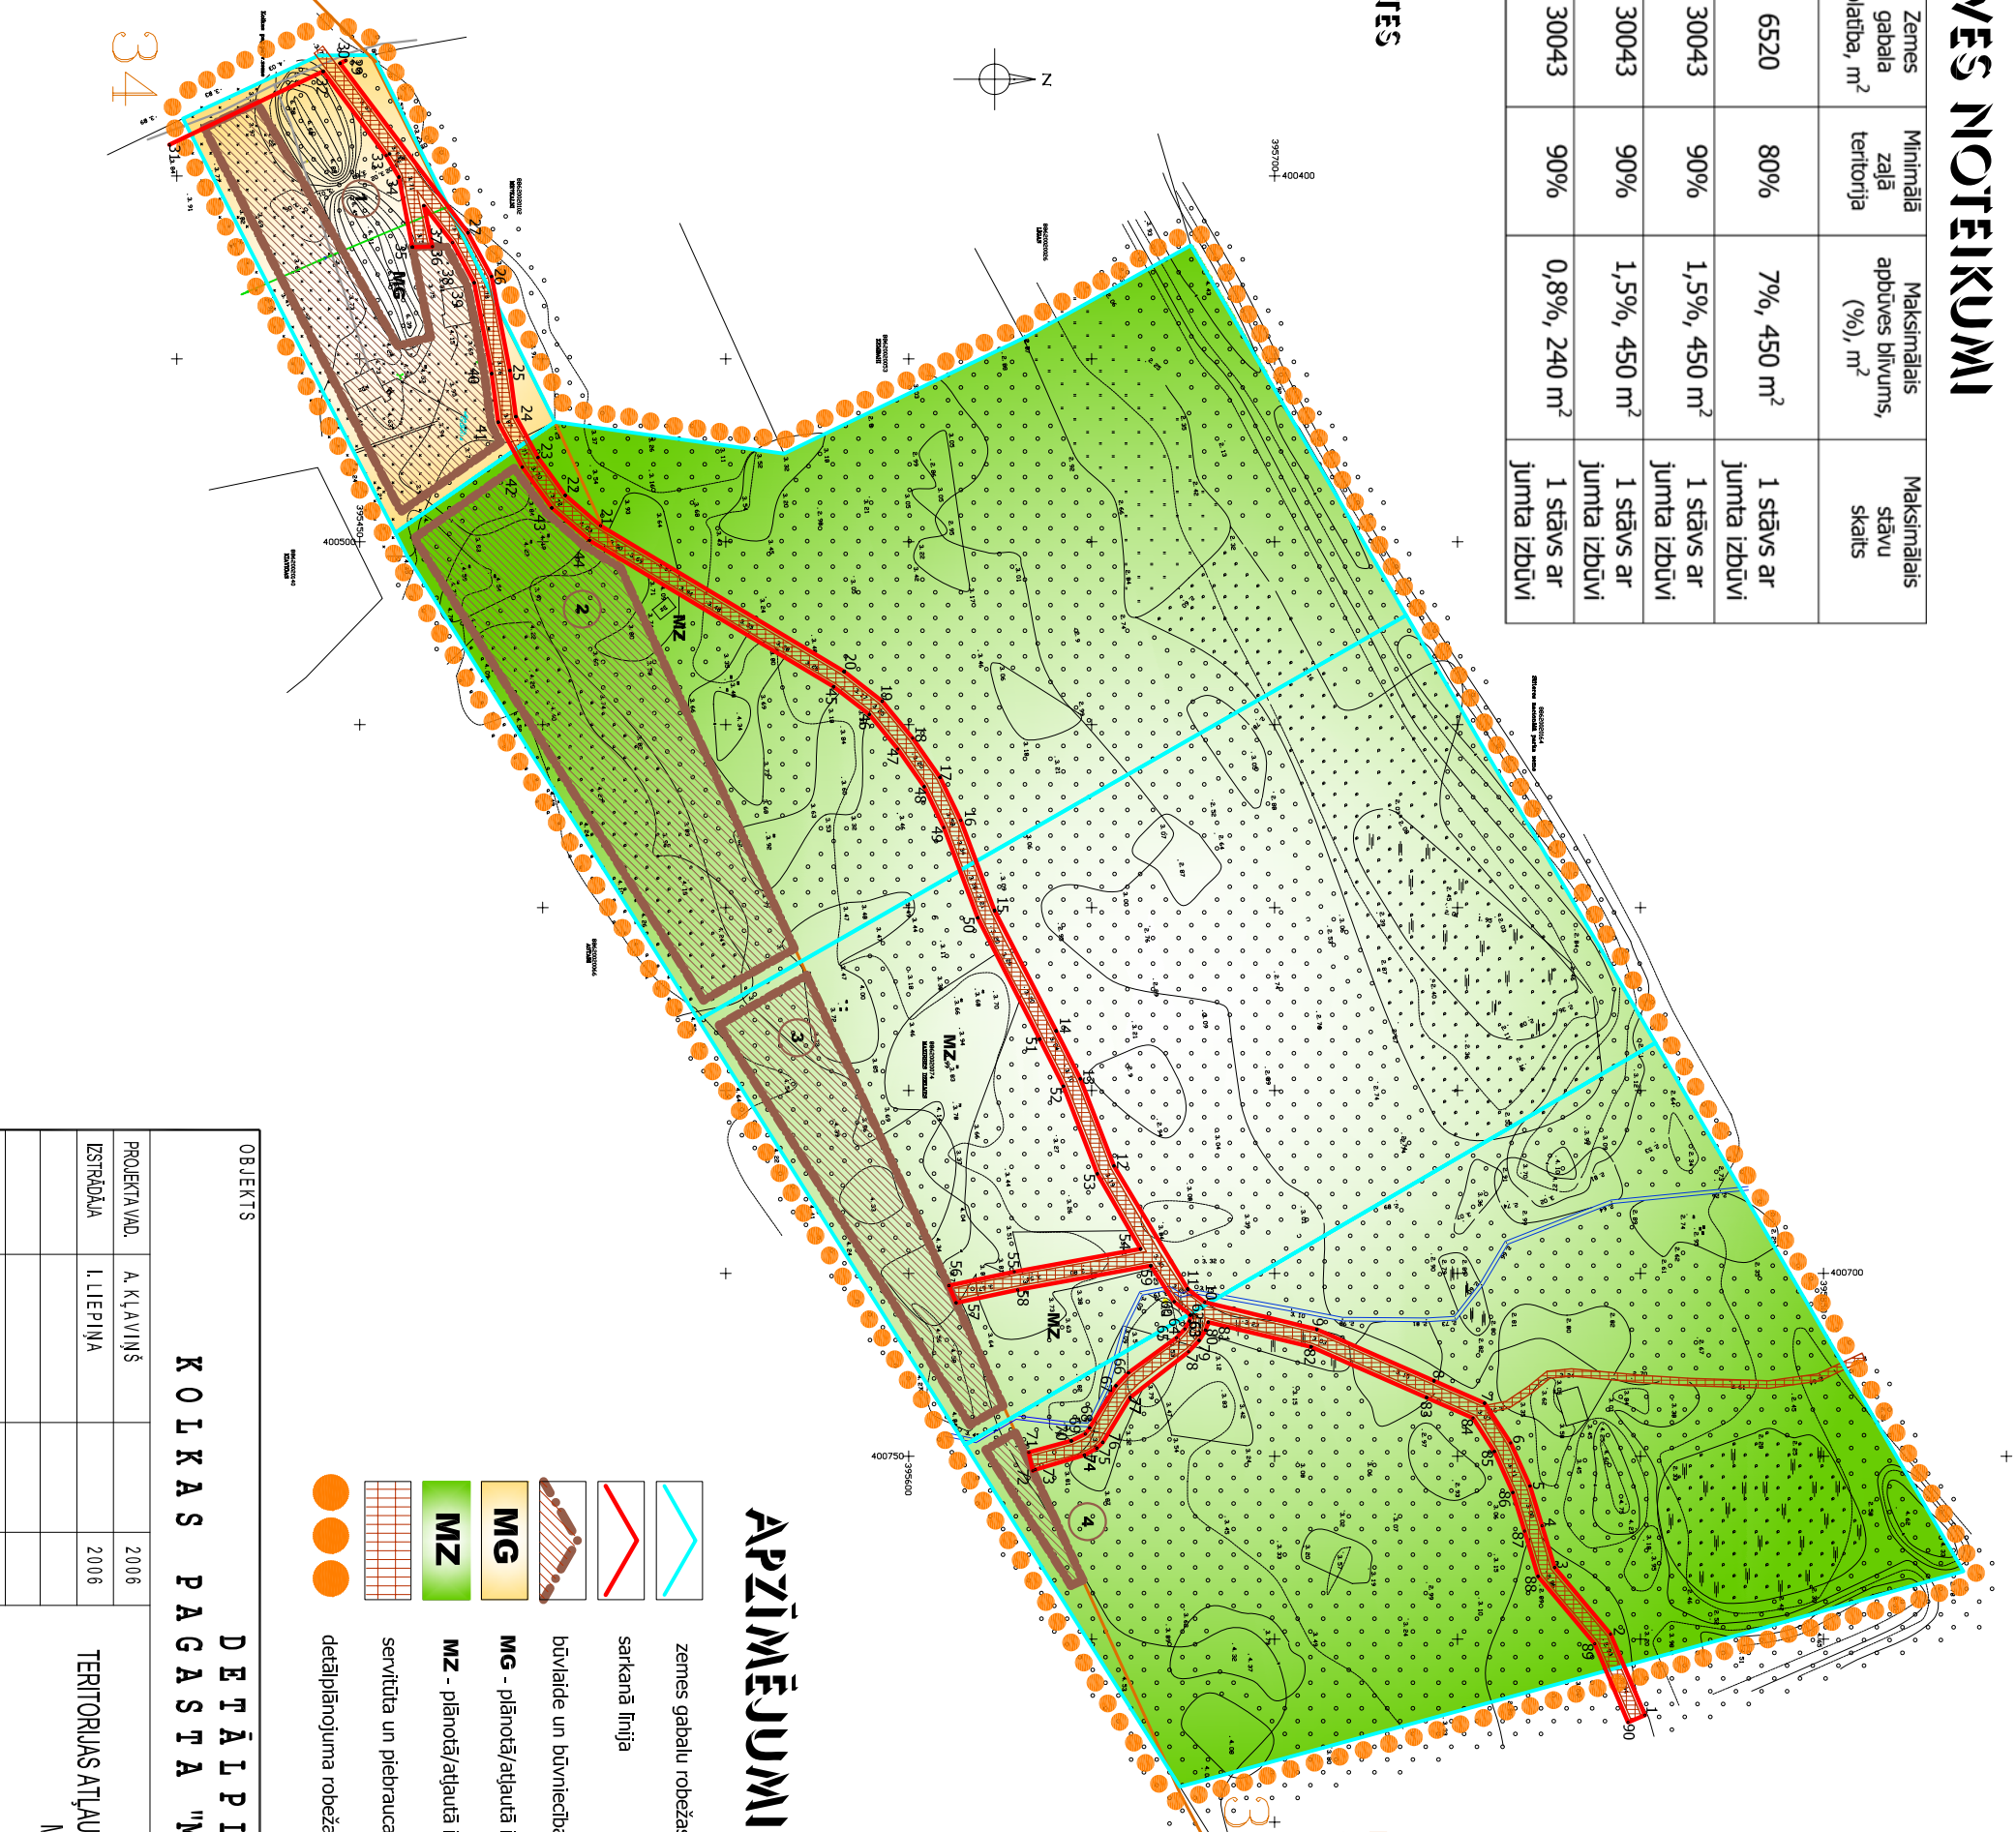


APBŪYES NOTIKUMI

Zemes gabala esošā adrese	Zemesgabala Nr./plānotā adrese	Zemes gabala platība, m ²	Minimālā zaļā teritorija	Maksimālais apbūves blīvums, (%), m ²	Maksimālais stāvu skaits
Mazības Dzelmēs	Nr.1/ Mazības Dzelmēs	6520	80%	7%, 450 m ²	1 stāvs ar jumta izbūvi
	Nr.2/ a	30043	90%	1,5%, 450 m ²	1 stāvs ar jumta izbūvi
	Nr.3/ b	30043	90%	1,5%, 450 m ²	1 stāvs ar jumta izbūvi
	Nr.4/ c	30043	90%	0,8%, 240 m ²	1 stāvs ar jumta izbūvi

SARKANO LĪNIJU KOORDINĀTES

[illegible]

APZIMÉJUMI

OBJEKTS				
DETĀLPĻĀNOJUMS				
KOLKAS PAGAISTA "MAZIRBES DZELMES"				
PROJEKTA VAD.	A. KĻAVIŅŠ	2006	TERITORIJAS ATĻAUTĀPLĀNOTĀ IZMANTOŠANA M 1 : 2000	
DZIRBĀDAJA	I. LIERIŅA	2006		
STADIJA		LAPA	LAPAS	
DP		3	4	 SIA "SMILŠU PILS"
LIC.NR. 3051				