



TOPOGRĀFISKAIS
PLĀNS M 1:500
(IZDRUKA M 1:2000)

GAILENES
8850 004 0037

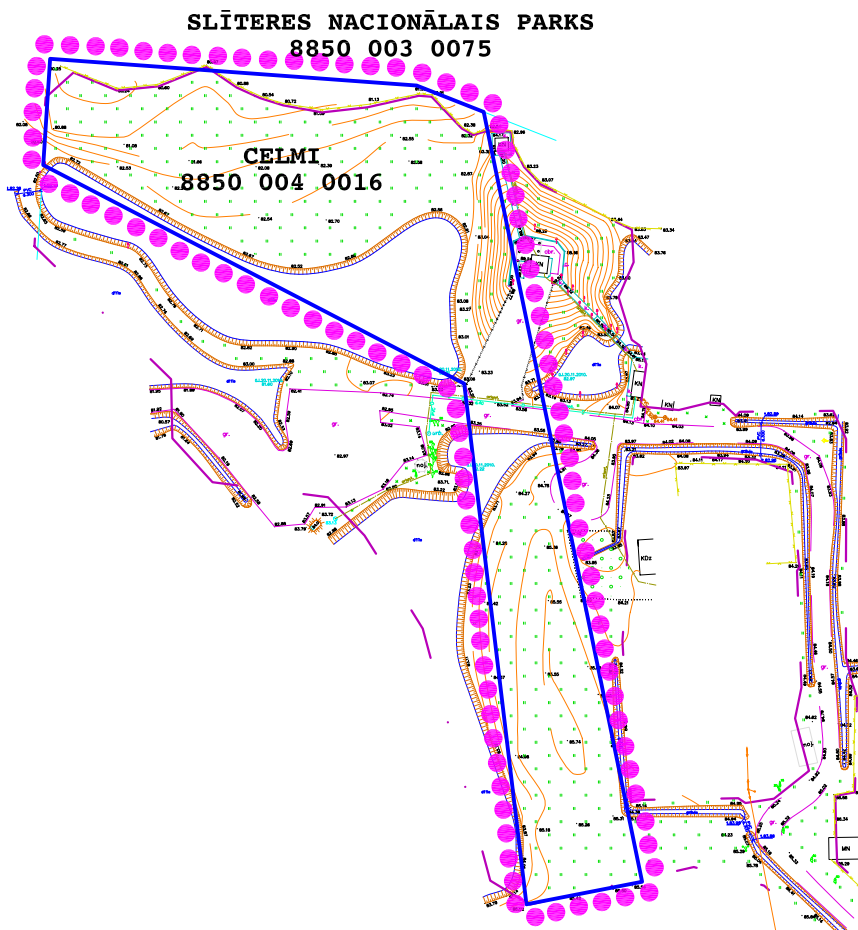

Topogrāfiskais plāns saskaņots	
Topogrāfiskā plāna izgatavošanā sniegta AS "Sadales tīkls" rīcībā esošā informācija.	AS "Sadales tīkls" Dienvidu reģions Eksploataācijas daļa Talsu nodaļas meistars Girts Zanders 13.06.2011. (paraksts)
SASKAŅOTS TOPOGRĀFISKAIS PLĀNS AR SIA "LATTELEKOM" Nr. CS.10-9 / 32 / 332 2011.g."13." jūnijs (paraksts)	LIJA DAUMANTA (paraksts) SIA "LATTELEKOM" PILNVAROTĀ PERSONA SIA "CITRUS SOLUTIONS" Ilmija inženieris
Uzmērījums reģistrēts uzņēmumā ĢEODATI 2011.G. 14. JŪN.	Uzmērījums reģistrēts LR Valsts zemes dienestā Kurzemes reģionālajā nodaļā 2011.G. 14. JŪN.

PAŠREIZĒJĀ IZMANTOŠANA M 1:1000

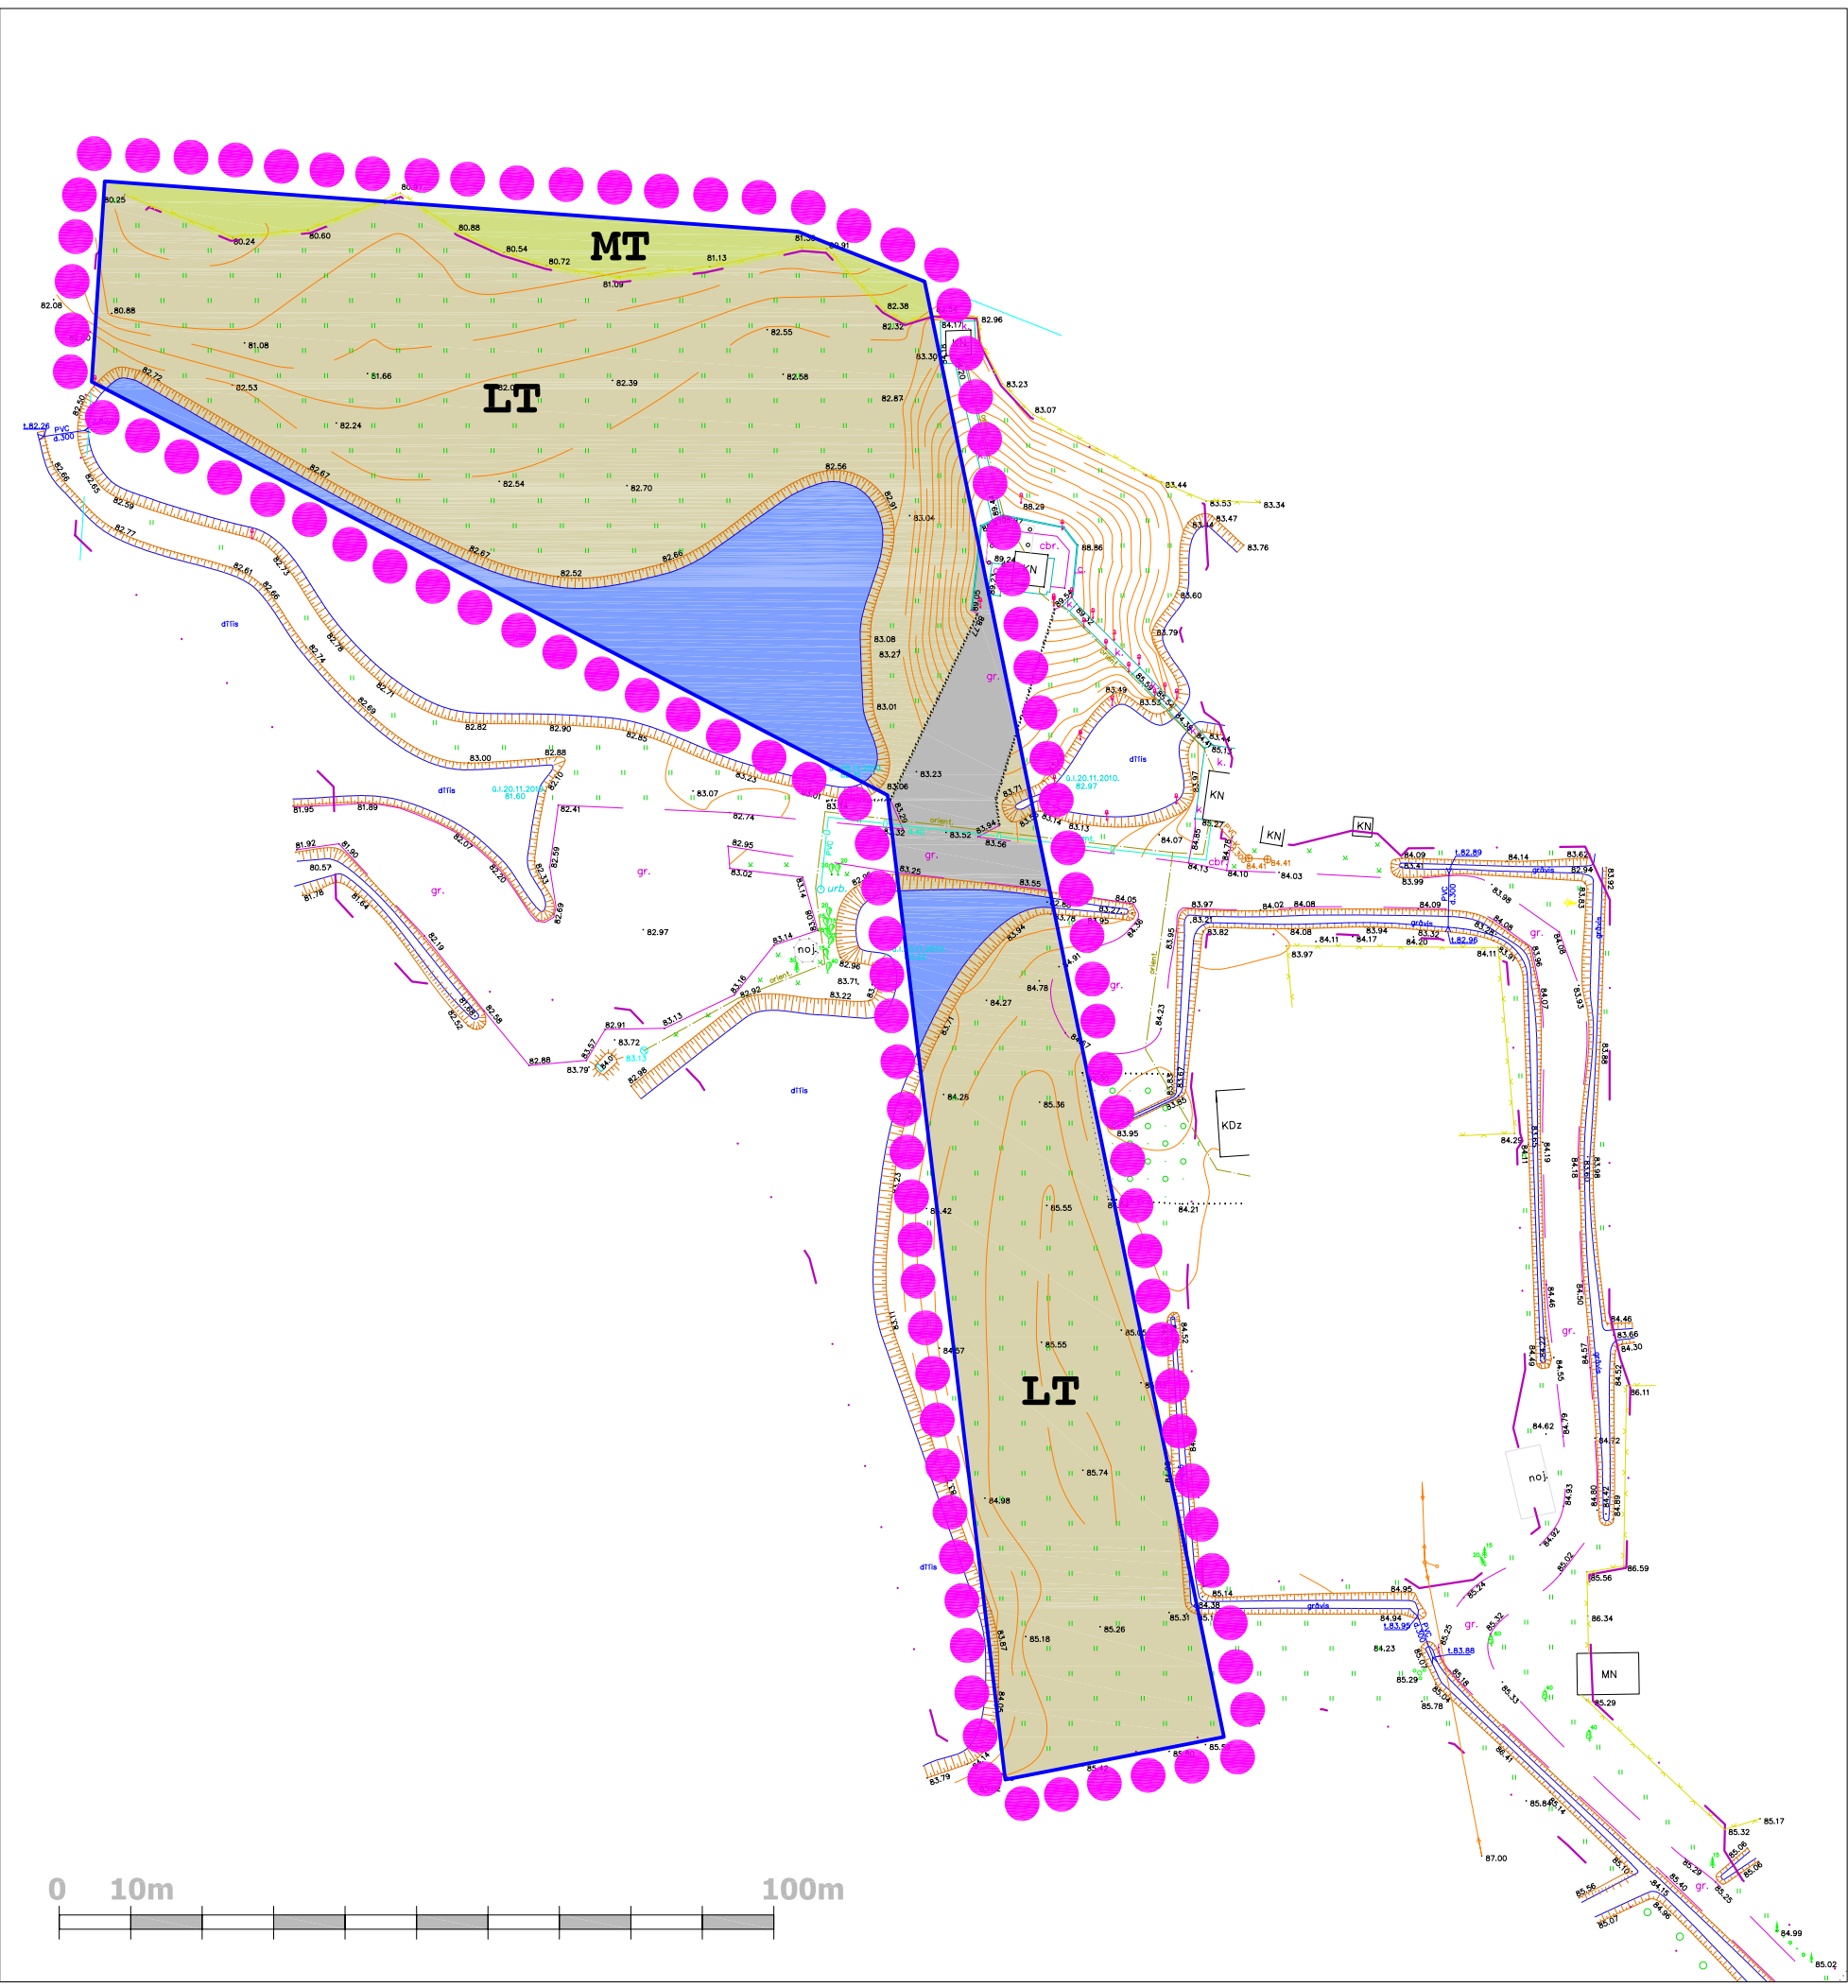

CELMĪ
8850 004 0016

KUKŠUPE
8850 004 0036

GRĀVMEŽI
8850 004 0081

BIRZGALI
8850 004 0015

MESTERKALNI
8850 004 0020

GRĀVMEŽI
8850 004 0008

LECNIKI
8850 004 0028

ALNĪŠI
8850 004 0035

8850 004 0051

APZĪMĒJUMI

- MT** mežu teritorijas
- LT** lauksaimniecības teritorijas
- grantēts ceļš
- ciņķi
- detālplānojuma reobeža

 LATVIJAS VALSTS MĒRNIKIS Licences Nr. 145				Pasūtījums Dundagas novada, Dundagas pagasta "Celmi"	
Talsi, Kareivju iela 7-402 tālr. 3221047 www.latvijasmernieks.lv				Pasūtījuma reģistrācijas Nr.	
Vadītājs J.Rutkis (paraksts) 19.05.2011.				Inženiertopogrāfiskais plāns ar pazemes komunikācijām	
Mērogs 1 : 500				Lapas 1	
Mērogs 1 : 500				Lapa 1	
Plānu saskaņoja A.Padrevica (paraksts) 18.05.2011.					

DETĀLPLĀNOJUMS Dundagas novada Cirstē - nekustamā īpašuma "Celmi" (kad. Nr. 8850 004 0016) daļā ar kadastra Nr. 8850 004 0016 8001					
PROJEKTA VAD.	A. KLAVIŅŠ	2011	TOPOGRĀFISKAIS PLĀNS, M 1:500, (IZDRUKA M 1:2000) PAŠREIZĒJĀS IZMANTOŠANAS PLĀNS, M 1:1000		
IZSTRĀDĀJA	L. KLAVIŅA	2011			
			STADIJA	LAPA	LAPAS
			DP	1	3
			 SIA "SMILŠU PILS" Reģistrācijas Nr. 12021-A		