


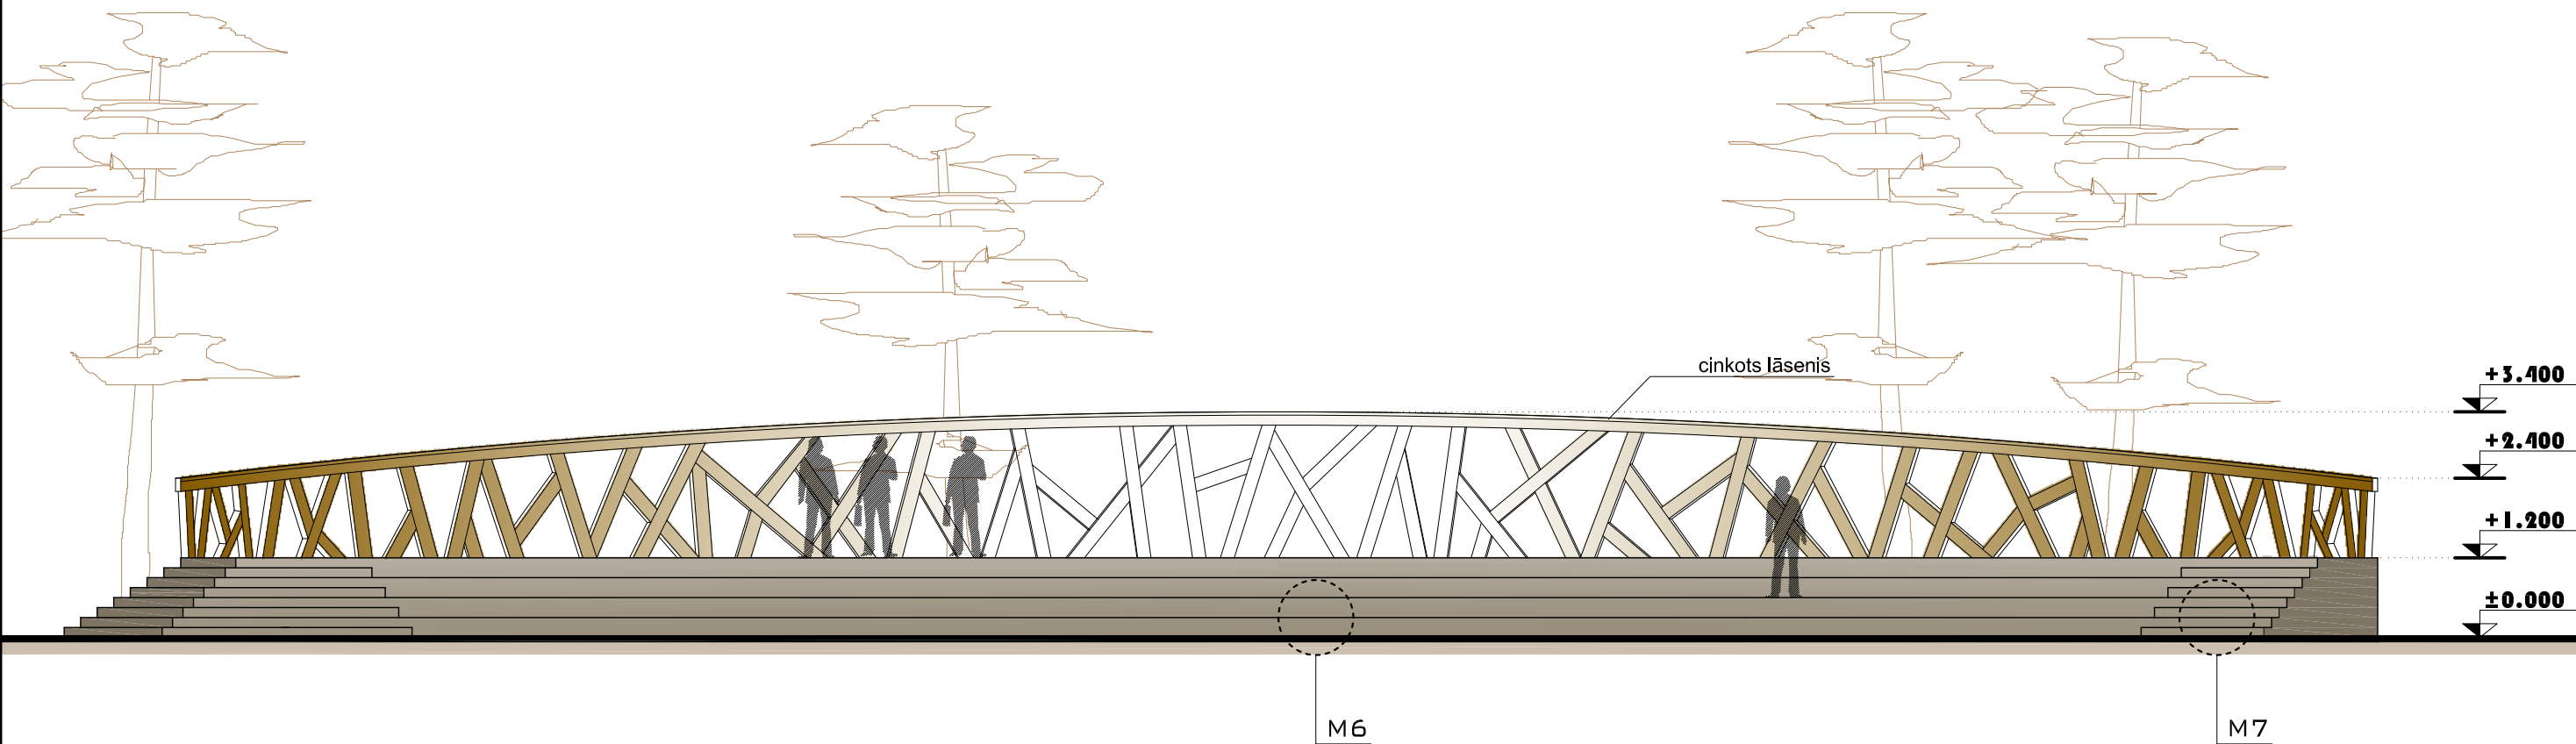

PRETSKATS, M 1:100



PIEZĪMES

- 1. Izmēri doti milimetros, augstuma atzīmes - metros.
- 2. Par augstuma atzīmi 0.000 pieņemta estrādes deju platforma, kas Baltijas augstumu sistēmā atbilst +55.5 m.
- 3. Visus izmērus pirms būvdarbu uzsākšanas vai pasūtījuma izdarīšanas, pārbaudīt. Izmērus nedrīkst nolasīt pēc mēroga, šaubu gadījumā konsultēties ar būvprojekta autoru.
- 4. Lai izvairītos no iespējamām neprecizitātēm, nesaistes gadījumā starp projektēšanā izmantoto pamatmateriālu un reālo situāciju dabā, pirms darbu materiālu pasūtīšanas un/vai darbu izpildes veikt kontrolmērījumus.
- 5. Materiālu toņus precizēt būvniecības laikā pie ražotāja.
- 6. Jebkuras atkāpes no šī projekta, kā arī attiecīgo mezglu un detaļu risinājumus savlaicīgi, pirms materiālu pasūtīšanas un/vai darbu uzsākšanas, saskaņot ar būvprojekta autoru.
- 7. Arhitektūras zīmējums attēlots shematiski noradot detaļu konfigurāciju. Vadīties pēc būvkonstrukciju detalizācijas. Konstruktijas un detaļas skatīt BK sadaļā.

APZĪMĒJUMI

-  pigmentēts baltais betons, toni precizēt celtniecības laikā pie ražotāja un saskaņot ar pasūtītāju un projekta autoru
  -  slīpēti, krāsoti/ beicēti priedes masīvkoka elementi, 200x150 mm, tonis - priede\* (precizēt celtniecības laikā pie ražotāja un saskaņot ar pasūtītāju un projekta autoru)
- \* Pēc apstrādes ar krāsu/ beici, koksne tiek aizsargāta pret mitrumu, pelējumu, kaitēkļiem un netīrumiem.

Pasūt.nr. DD-3-13.2/12/39.			
Obj.nos.	Vasaras brīvdabas estrāde Dundagas pils parkā	Lapa	PRETSKATS
Arh.	L. Anča	Stadija	TP
Būvpr.vad.	N.Saulespurēna	Mērogs	1:100
		Lapa	AR-3
		Lapas	
		Dat.	06.2013

