


SKATS NO AIZSKATUVES, M 1:100

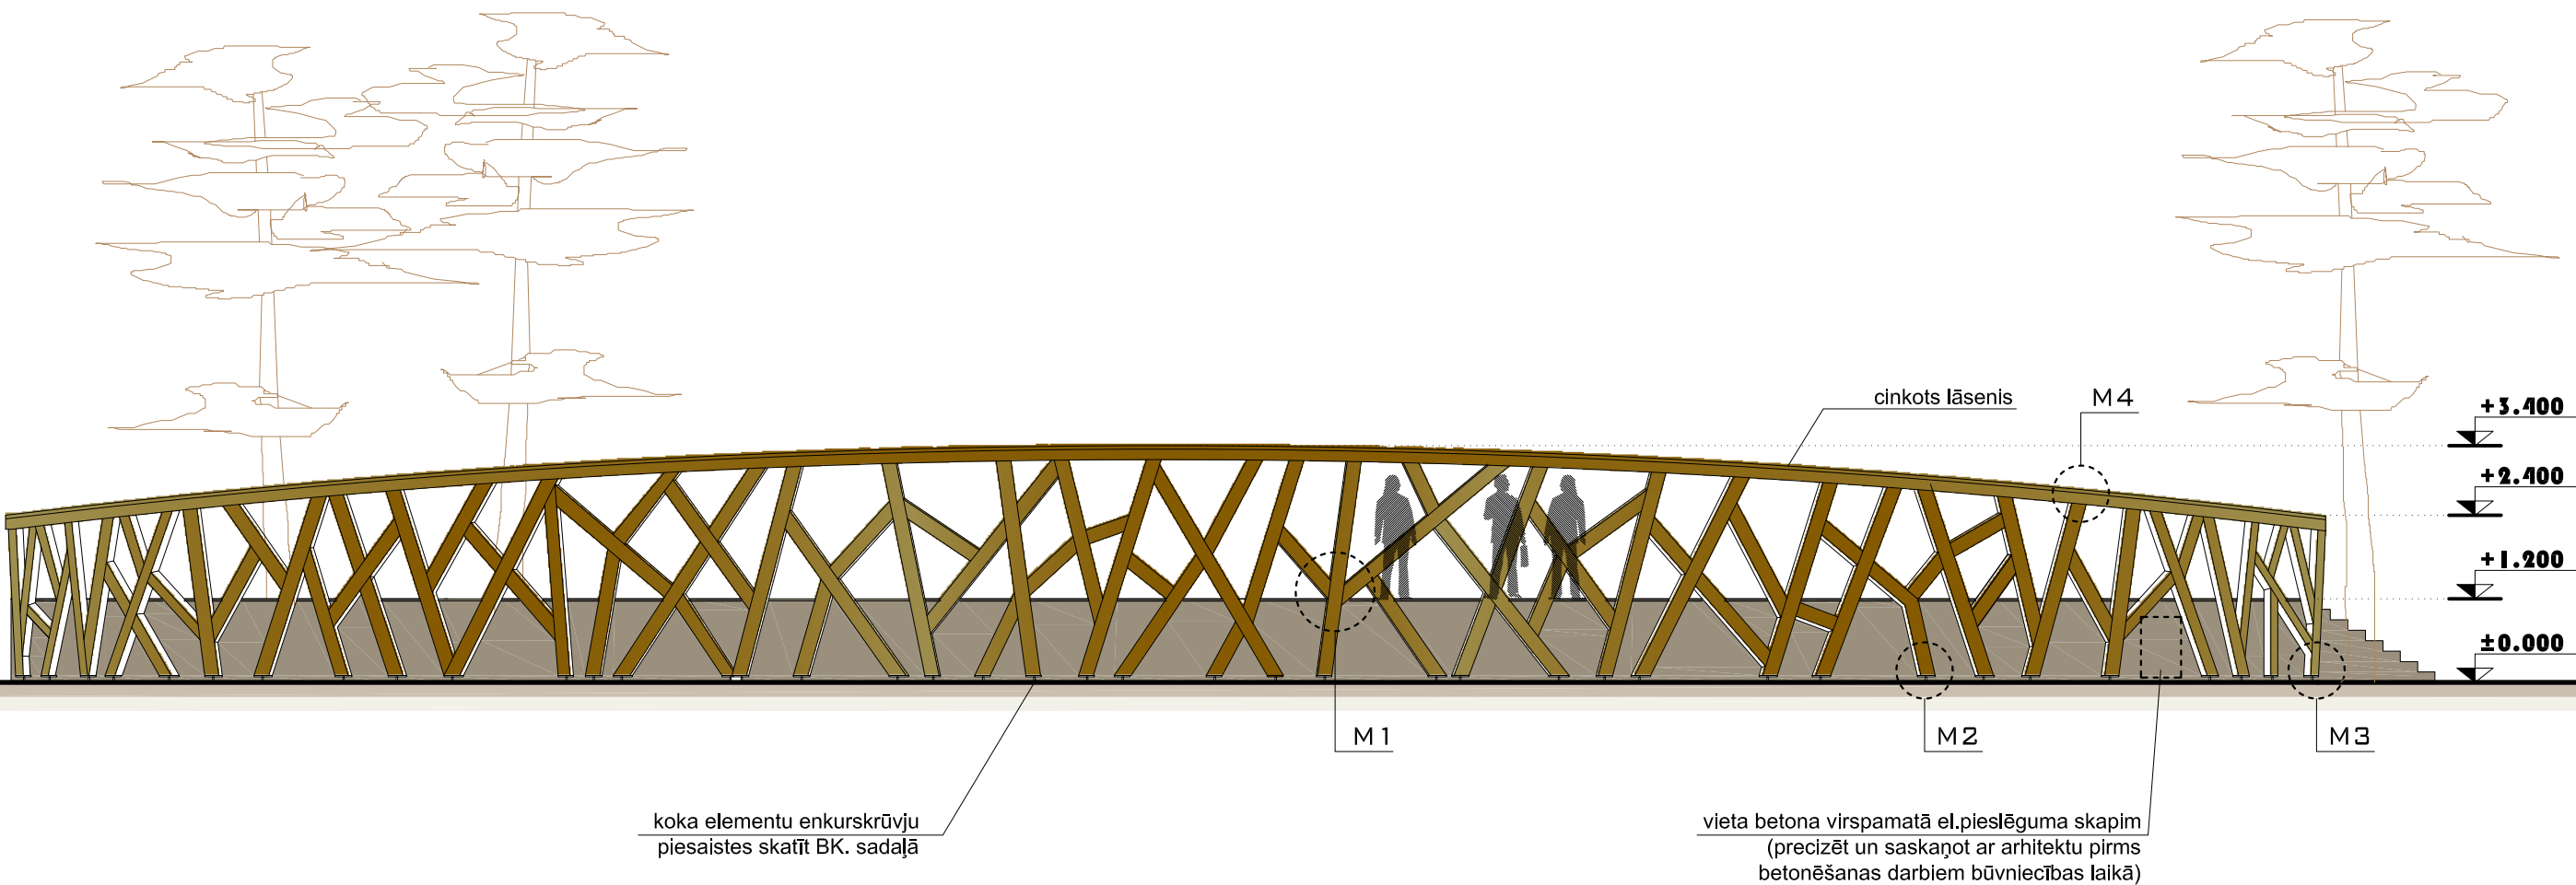

PIEZĪMES

1. Izmēri doti milimetros, augstuma atzīmes - metros.
2. Par augstuma atzīmi 0.000 pieņemta estrādes deju platforma, kas Baltijas augstumu sistēmā atbilst +55.5 m.
3. Visus izmērus pirms būvdarbu uzsākšanas vai pasūtījuma izdarīšanas, pārbaudīt. Izmērus nedrīkst nolasīt pēc mēroga, šaubu gadījumā konsultēties ar būvprojekta autoru.
4. Lai izvairītos no iespējamām neprecizitātēm, nesaistes gadījumā starp projektēšanā izmantoto pamatmateriālu un reālo situāciju dabā, pirms darbu materiālu pasūtīšanas un/vai darbu izpildes veikt kontrolmērījumus.
5. Materiālu toņus precizēt būvniecības laikā pie ražotāja.
6. Jebkuras atkāpes no šī projekta, kā arī attiecīgo mezglu un detaļu risinājumus savlaicīgi, pirms materiālu pasūtīšanas un/vai darbu uzsākšanas, saskaņot ar būvprojekta autoru.
7. Arhitektūras zīmējums attēlots shematiski noradot detaļu konfigurāciju. Vadīties pēc būvkonstrukciju detalizācijas. Konstrukcijas un detaļas skatīt BK sadaļā.

APZĪMĒJUMI

- pigmentēts baltais betons, toni precizēt celtniecības laikā pie ražotāja un saskaņot ar pasūtītāju un projekta autoru
- slīpēti, krāsoti/ beicēti priedes masīvkoka elementi, 200x150 mm, tonis - priede* (precizēt celtniecības laikā pie ražotāja un saskaņot ar pasūtītāju un projekta autoru)
- * Pēc apstrādes ar krāsu/ beici, koksne tiek aizsargāta pret mitrumu, pelējumu, kaitēkļiem un netīrumiem.

Pasūt.nr. DD-3-13.2/12/39.			
Obj.nos. Vasaras brīvdabas estrāde Dundagas pils parkā		Lapa SKATS NO AIZSKATUVES	
Arh. L. Anča	Stadija TP	Lapa AR-4	
Būvpr.vad. N.Saulespurēna	Mērogs 1:100	Lapas	
		Dat. 06.2013	

CASA
ALMA
ARCHITECTURE