


PLĀNS M 1:200

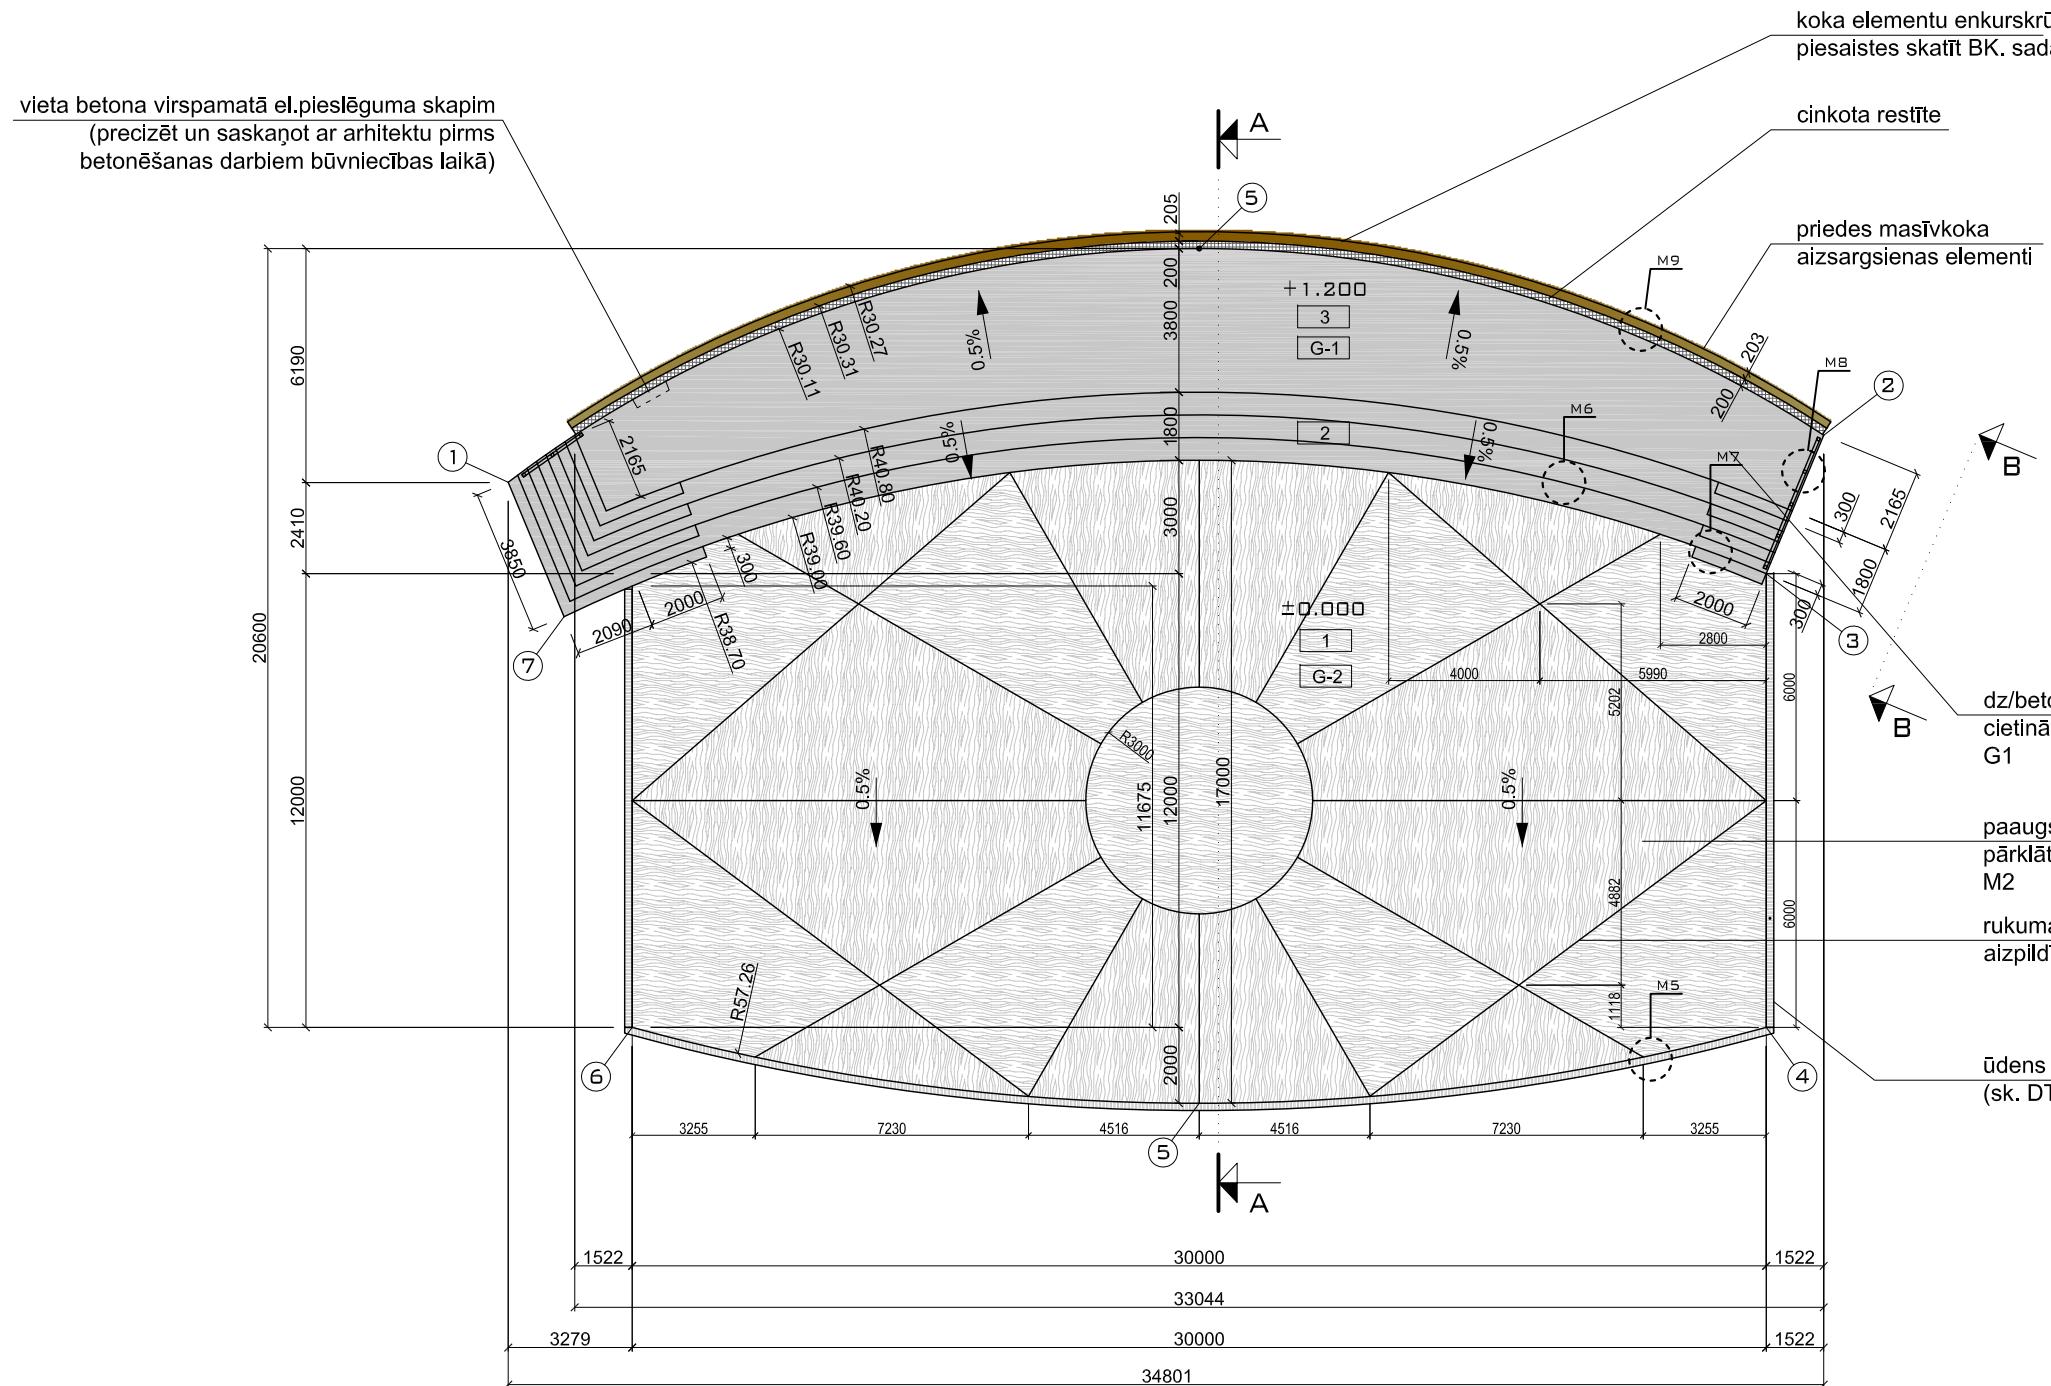

PIEZĪMES

- Izmēri doti milimetros, augstuma atzīmes - metros.
- Par augstuma atzīmi 0.000 pieņemts estrādes deju laukums, kas Baltijas augstumu sistēmā atbilst +55.5 m.
- Visus izmērus pirms būvdarbu uzsākšanas vai pasūtījuma izdarīšanas, pārbaudīt. Izmērus nedrīksts nolasīt pēc
mēroga, šaubu gadījumā konsultēties ar būvprojekta autoru.
- Lai izvairītos no iespējamām neprecīzitātēm, nesaistes gadījumā starp projektēšanā izmantoto pamatmateriālu un
reālo situāciju dabā, pirms darbu materiālu pasūtīšanas un/vai darbu izpildes veikt kontrolmērījumus.
- Jebkuras atkāpes no šī projekta, kā arī attiecīgo mezglu un detaļu risinājumus savlaicīgi, pirms materiālu pasūtīšanas
un/vai darbu uzsākšanas, saskaņot ar būvprojekta autoru.
- Detalizētās konstrukcijas skatīt BK sadaļā.

Pasūt.nr.	DD-3-13.2/12/39.	Obj.nos.	Vasaras brīvdabas estrāde Dundagas pils parkā	Lapa	PLĀNS
Arh.	L. Anča	Stadija	TP	Lapa	AR-2
Būvpr.vad.	N.Saulespurēna	Mērogs	1:200	Lapas	
				Dat.	06.2013