


Sadzīves kanalizācijas garenprofils



M 1:500 pa horizontāli  
M 1:100 pa vertikāli

K1

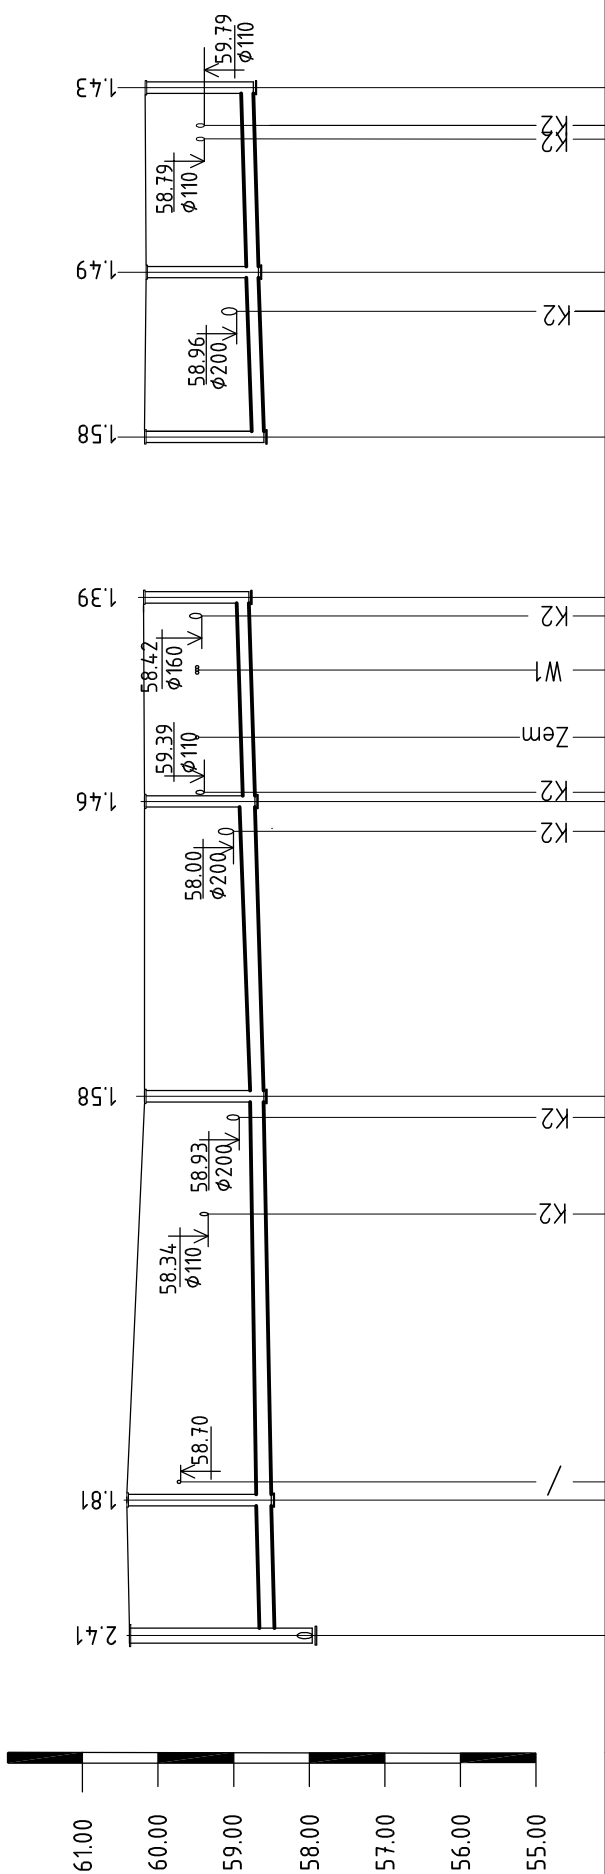

Caurules apakšās jeb teknes atzīme	57.96	58.56	58.60	58.70	58.82	58.90	58.70	58.77	58.84
Projektējamā zemes virsmas atzīme	60.38	60.41	60.18	60.15	60.17	60.19	60.18	60.16	60.17
Esošā zemes virsmas atzīme	60.38	60.41	60.15	60.17	60.17	60.17	60.15	60.10	60.18
Caurules apzīmējums un izolācijas veids			Plastmasas kanalizācijas caurules PP Ø200 SN8 klase "Evopipes" Evosan				Plastmasas kanalizācijas caurules PP Ø160 SN8 klase "Evopipes" Evosan		
Pamatne									
Garums, m	4	35.6	6	19.5	6	13.5	6	23.1	
Attālums, m	8.9	26.7	19.5	13.5	10.9	12.2			
Akas, punkta, pagrieziena lēnka numurs	PI-K1-16 DN1000	K1-1 Ø400	K1-2 Ø400	K1-3 Ø400	K1-4 Ø400	K1-2 Ø400	K1-5 Ø400	K1-6 Ø400	

levads dzelzsbetona akā

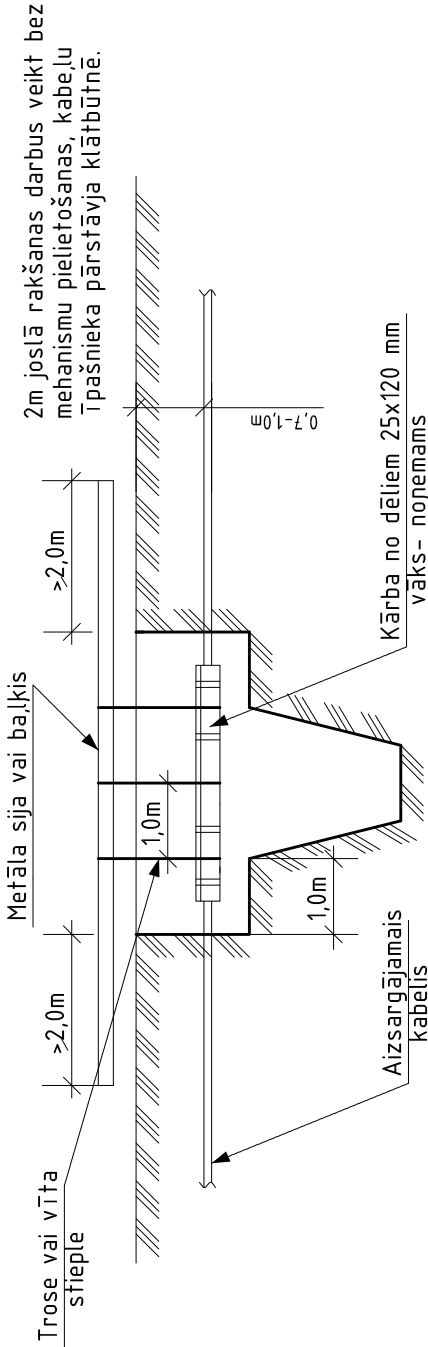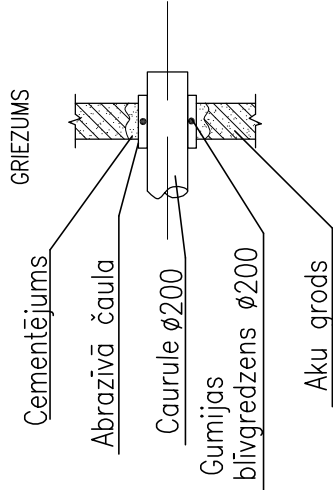

TOTUS		Sargu 20 Jelgava LV-3008	Pasūtījums P-04/2012	Stadija TP
Būvproj. vadītājs A.ŠPAKS	16.07.2012.	Dundagas viduslaiku pils pagalma rekonstrukcija		
UKT daļas vadītājs A.LUKJANČS	16.07.2012.	Pils iela 14, Dundaga, Dundagas pag., Dundagas nov., LV-3270		
Izstrādāja D.ŠPAKS	16.07.2012.	Sadzīves kanalizācijas garenprofils		
Arhīva Nr.	04/2012.01.UKT-3.0	Mērogs	Lapa	Lapas Nr.
Fails	DPP_UKT.dwg	1:250	UKT-3	