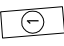



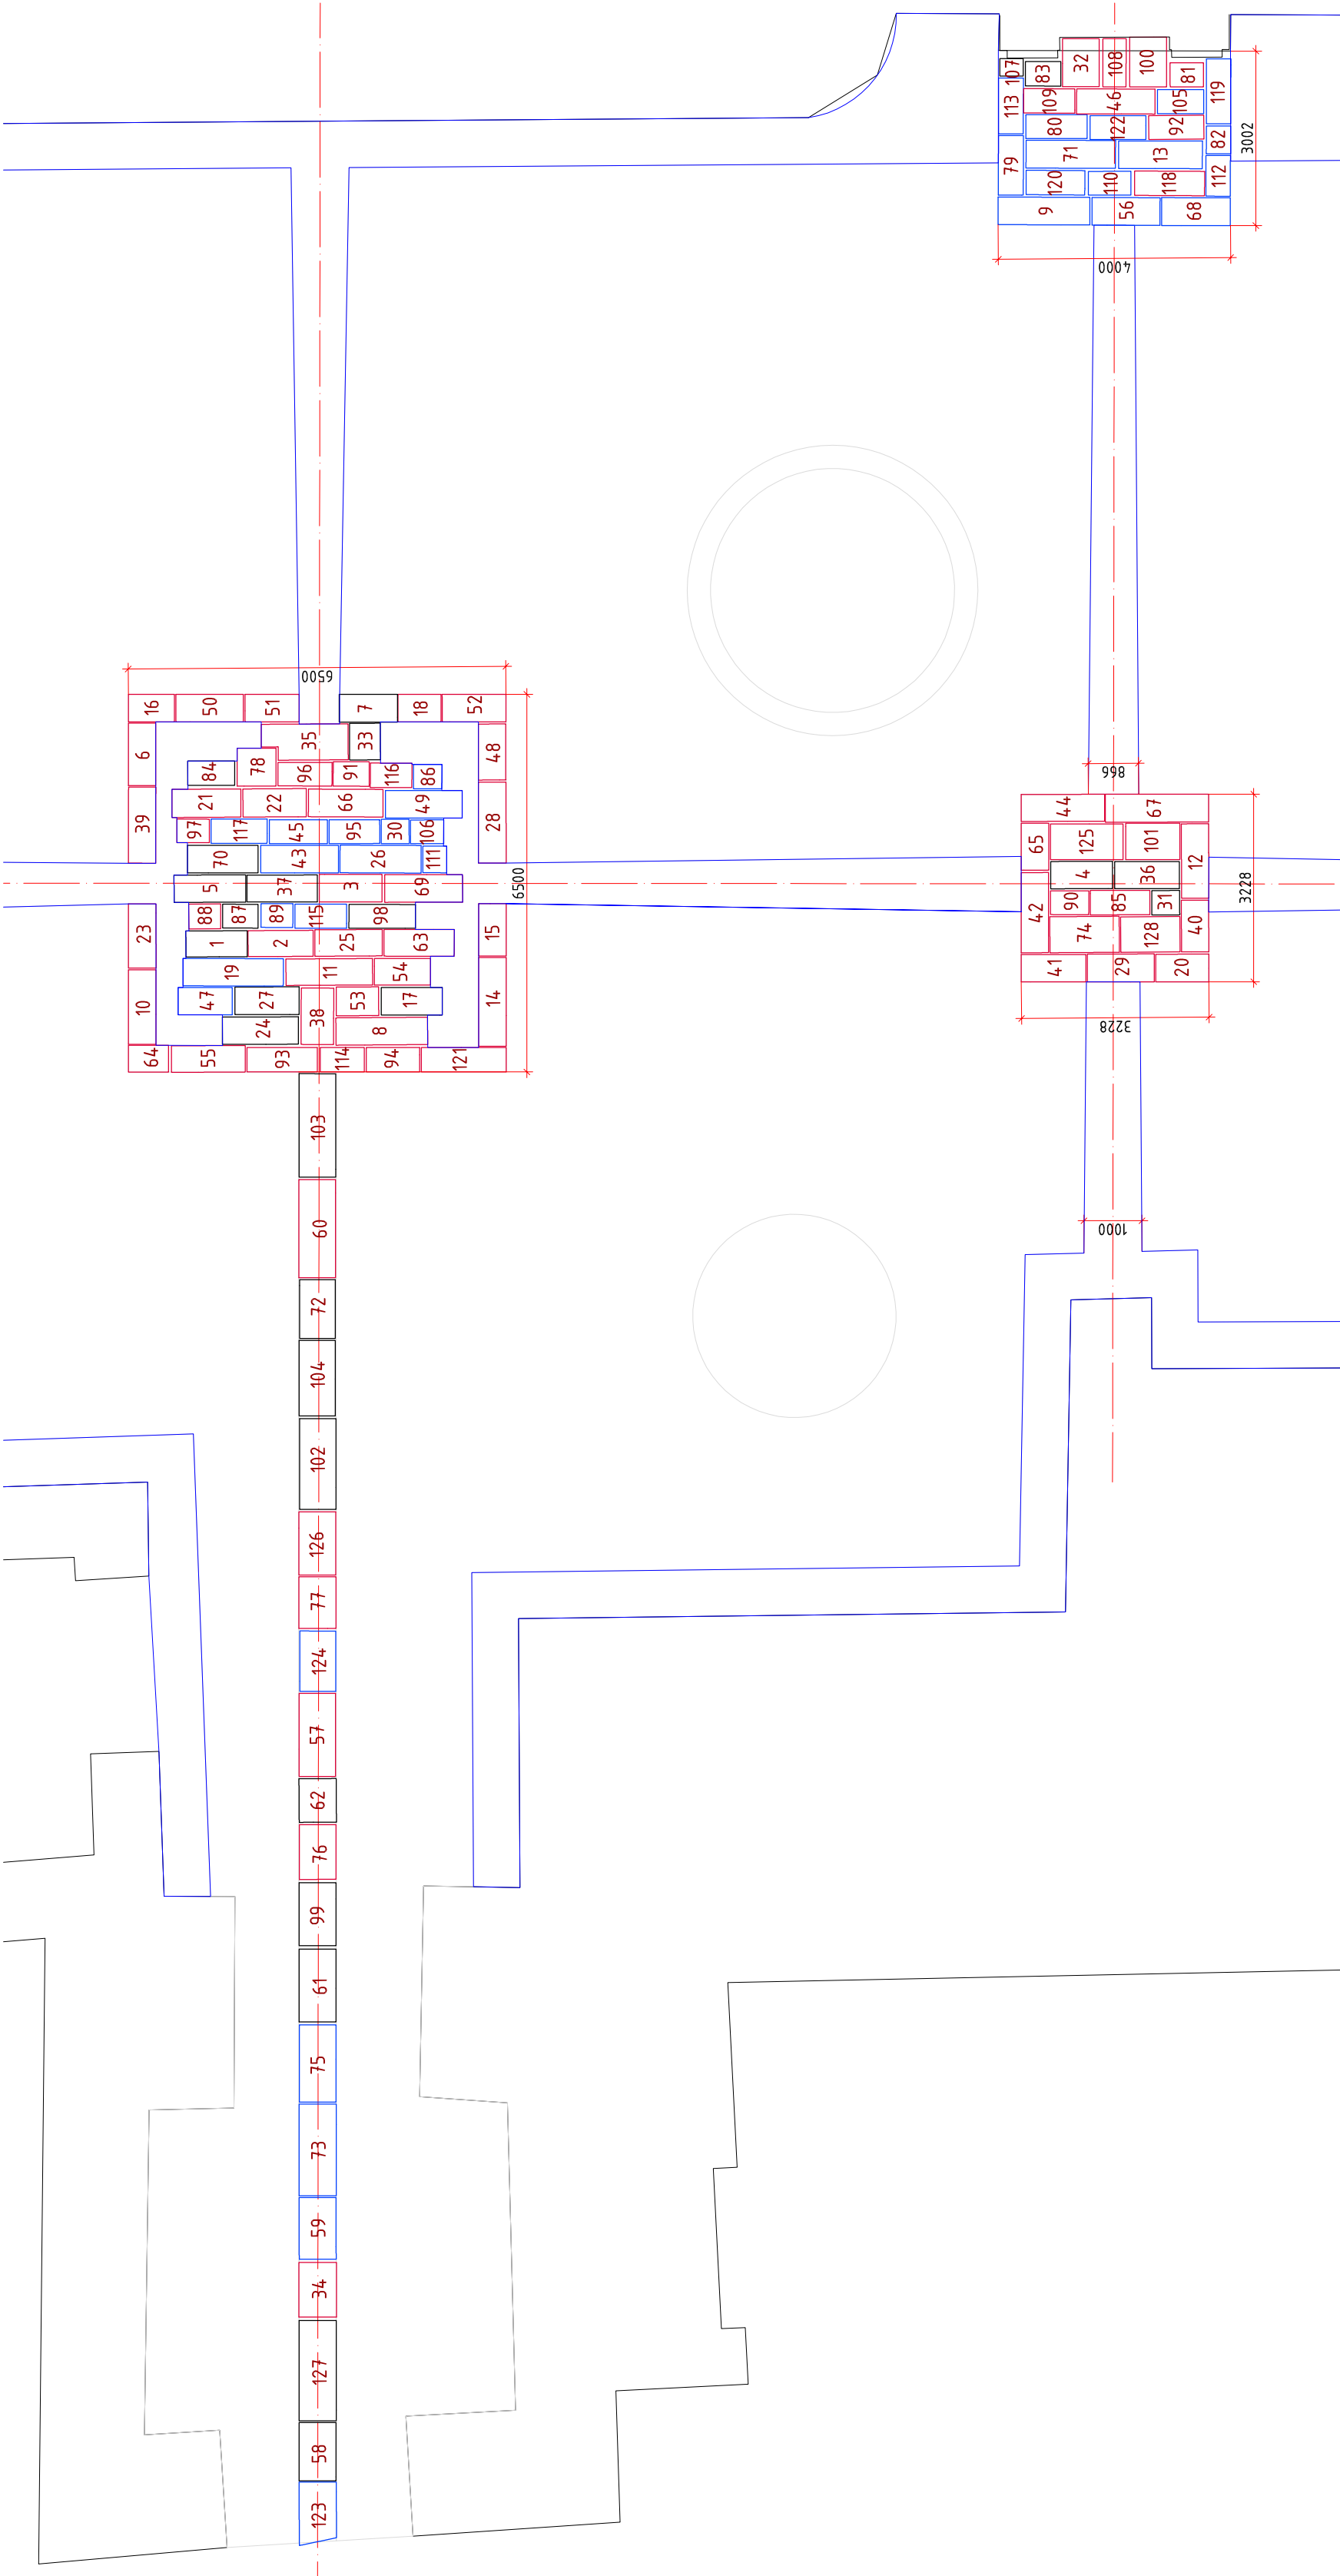
GRANĪTA KVADRU MONTĀŽAS PLĀNS

M 1:100

LIETOTIE APZĪMĒJUMI


APZĪMĒJUMS	SARAKSTS
	KALTI GRANĪTA KAVDRI
	PLĀKSNES Nr. PLĀŅU SPECIFIKĀCIJĀ
	APBŪVES KONTŪRA

Granīta kvadru krāsu tonis: p – pelēks, s – sarkans, z – zils.



Akmens plātņu specifikācija			
Nr.	Izmērs		krāsa
	Garums	Platums	
1	950	475	p
2	1120	475	s
3	1080	475	s
4	1065	475	p
5	1235	475	p
6	1075	475	s
7	1000	485	p
8	1580	470	s
9	1370	455	z
10	1280	465	s
11	1490	455	s
12	1280	475	s
13	1440	475	z
14	1530	475	s
15	900	475	s
16	795	475	s
17	1050	475	s
18	740	475	s
19	1175	472	z
20	915	475	s
21	1185	480	s
22	1090	485	s
23	1103	475	s
24	1310	470	p
25	1160	455	s
26	1395	475	z
27	1105	475	p
28	1395	475	s
29	1150	480	s
30	425	480	z
31	620	450	p
32	825	630	s
33	530	630	p
34	940	645	s
35	1495	620	s
36	1115	465	p
37	1210	465	p
38	1120	475	s
39	1310	470	s
40	890	470	s
41	1120	473	s
42	1380	470	s
43	1335	475	z
44	1435	465	s
45	1000	410	z
46	1350	430	s
47	930	475	z
48	965	470	s
49	1320	475	z
50	1160	475	s
51	930	475	s
52	1100	475	s
53	730	475	s
54	965	475	s
55	1270	470	s
56	1170	475	z
57	1430	625	s
58	1000	635	p
59	1065	635	z
60	1690	630	s
61	1250	635	p
62	780	640	p

63	1210	460	s
64	690	460	s
65	810	475	s
66	1285	475	s
67	1780	480	s
68	1180	480	z
69	1340	475	s
70	1215	475	p
71	1540	480	z
72	1010	615	p
73	1580	640	z
74	1195	620	s
75	1330	630	z
76	940	630	s
77	890	640	s
78	650	675	s
79	1025	430	p
80	1055	410	z
81	575	415	s
82	480	420	z
83	610	420	p
84	810	420	p
85	1025	420	s
86	490	420	z
87	610	410	p
88	665	430	s
89	540	410	z
90	660	410	s
91	620	420	s
92	950	410	s
93	1210	420	s
94	920	420	s
95	870	410	z
96	930	410	s
97	560	405	s
98	1145	410	p
99	1085	635	p
100	855	625	s
101	930	625	s
102	1560	625	p
103	1780	630	p
104	1300	625	p
105	795	415	z
106	570	410	z
107	400	300	p
108	830	400	s
109	880	420	s
110	730	410	z
111	460	410	z
112	700	420	z
113	960	425	z
114	760	420	s
115	890	415	z
116	715	420	s
117	965	420	z
118	1205	420	s
119	1120	420	z
120	1010	420	z
121	1460	420	s
122	960	410	z
123	620	990	z
124	620	960	z
125	1250	615	s
126	1090	635	s
127	1730	640	p
128	1020	610	s

		Sargu 20 Ielgava LV-3008	Pasūtījums P-04./2012	Stadija TP
Būvproj. vadītājs A.ŠPAKS	09.07.2012.	Dundagas viduslaiku pils pagalma rekonstrukcija		
AR daļas vadītājs A.ŠPAKS	09.07.2012.	Pils iela 14, Dundaga, Dundagas pag., Dundagas nov., LV-3270		
Izstrādāja A.ŠPAKS	09.07.2012.	Granīta kvadru montāžas plāns numerplāns		
Arhīva Nr.	04./2012.02.GP-06.0	Mērogs 1:100	Lapa GP-05	Lapas Nr.
Fails				