


# PIESLĒGUMS AKĀ DN1000; DN1500 AR KRĪTCAURULI

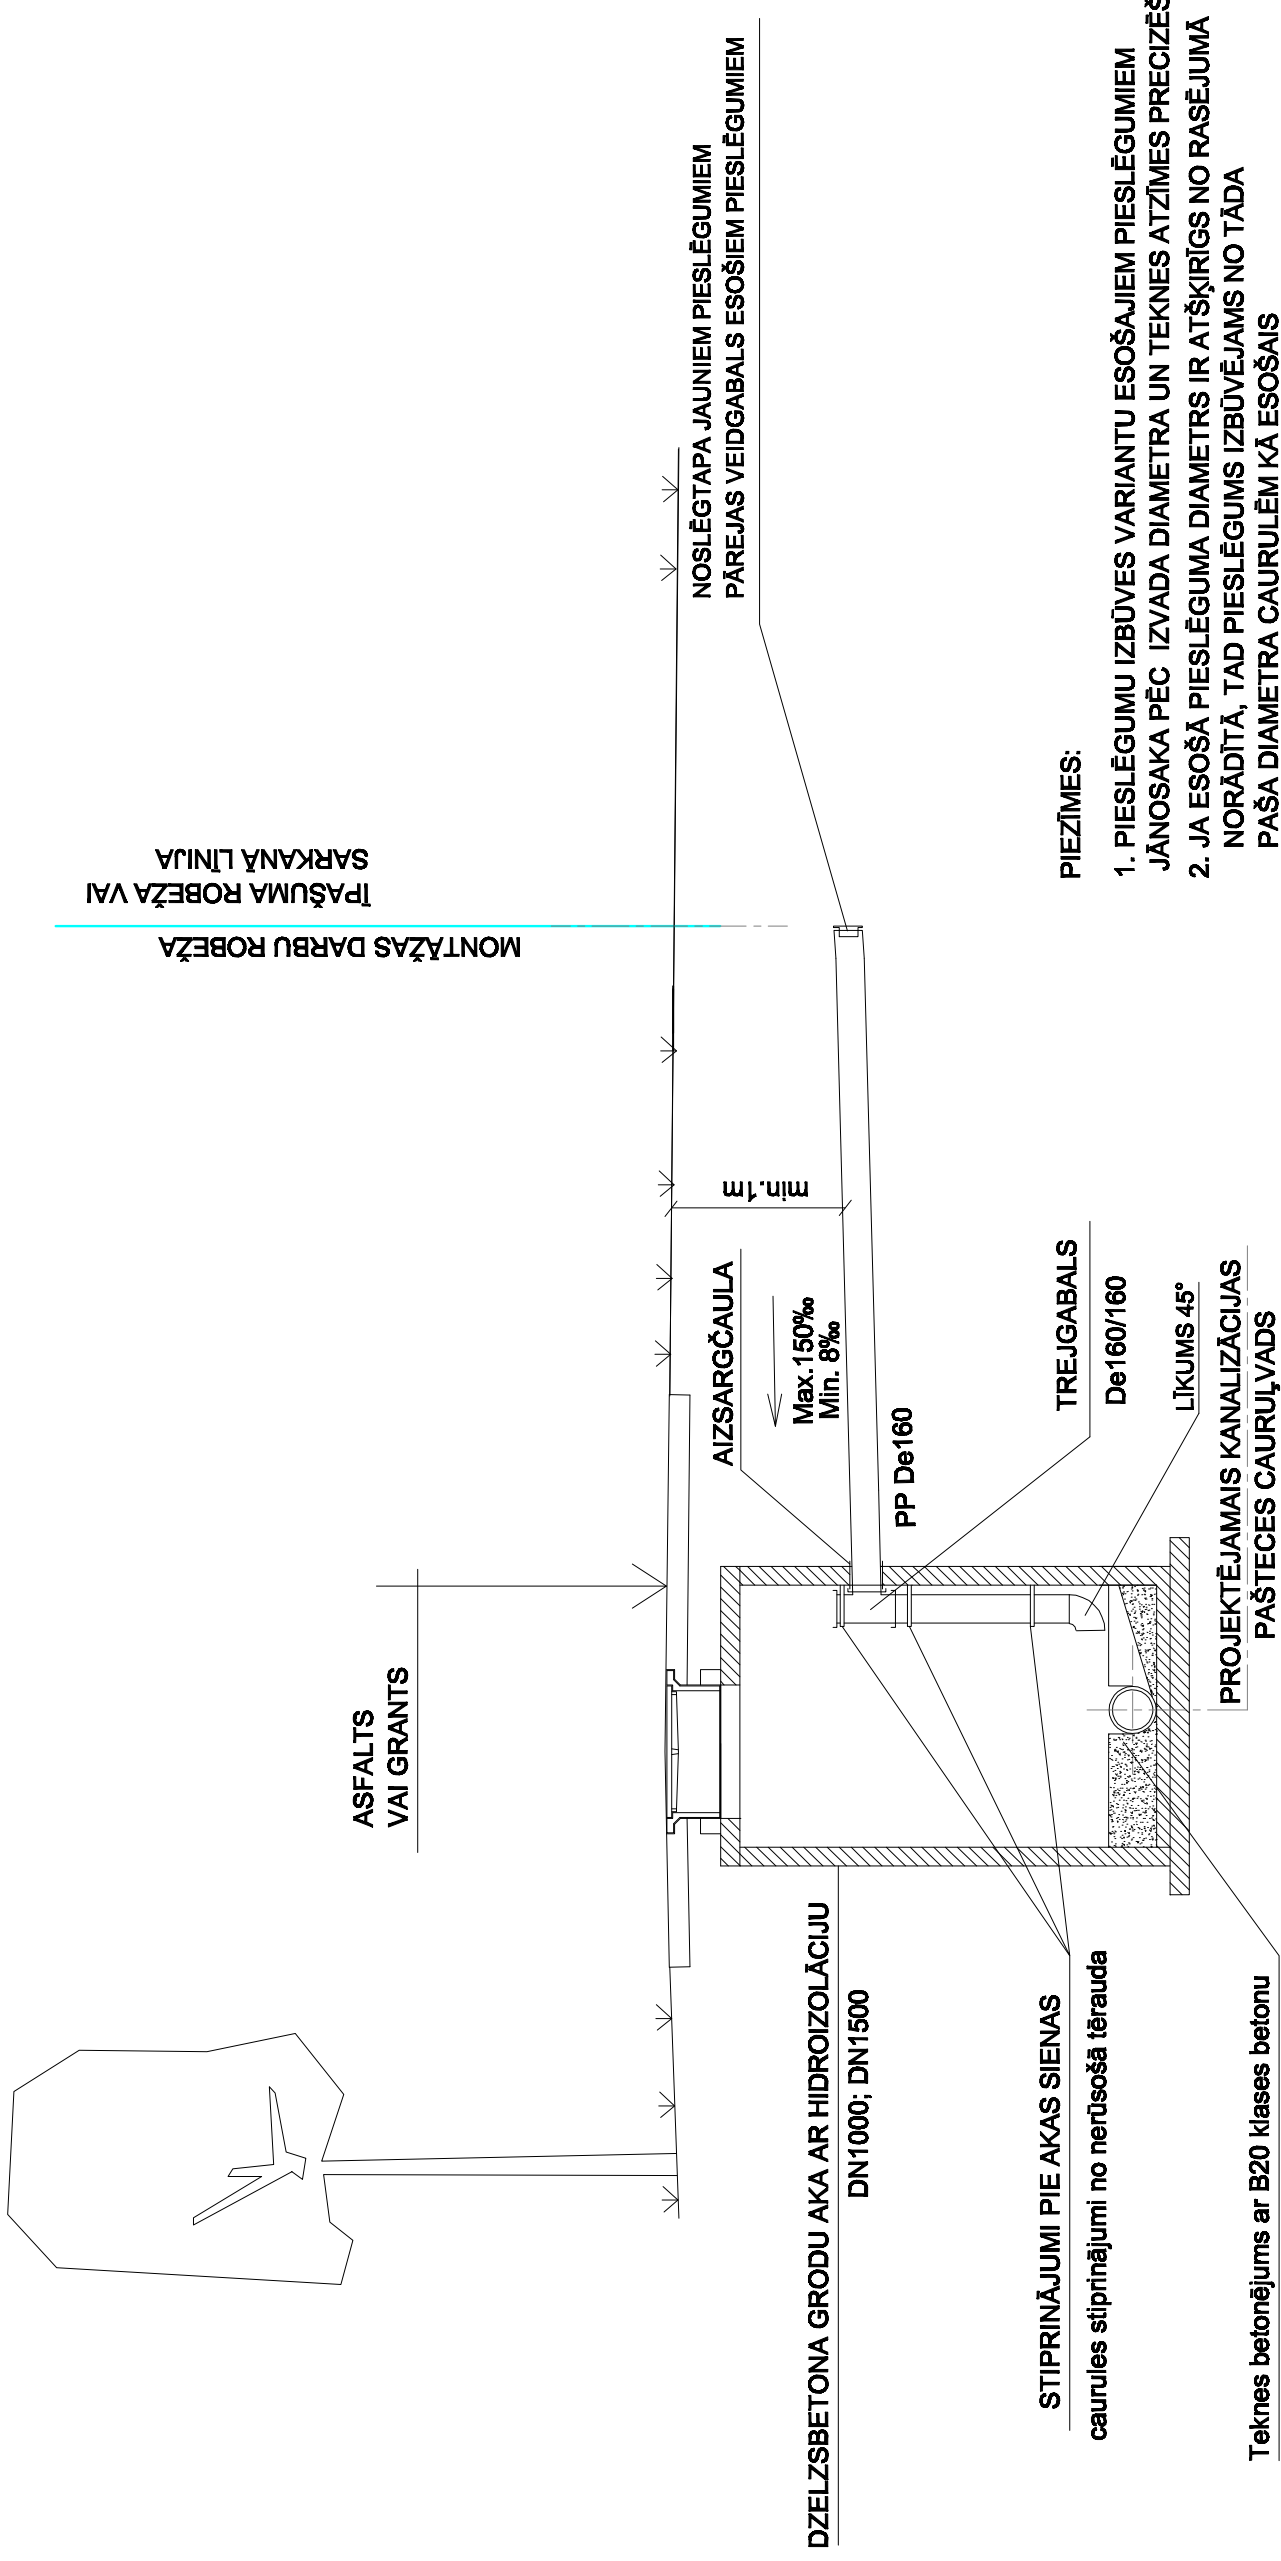

## PIEZĪMES:

- PIESLĒGUMU IZBŪVES VARIANTU ESOŠAJIEM PIESLĒGUMIEM JĀNOSAKA PĒC IZVADA DIAMETRA UN TEKNES ATZĪMES PRECIZĒŠANAS
- JA ESOŠĀ PIESLĒGUMA DIAMETRS IR ATŠĶIRĪGS NO RASĒJUMĀ NORĀDĪTĀ, TAD PIESLĒGUMS IZBŪVEJAMS NO TĀDA PAŠĀ DIAMETRA CAURULĒM KĀ ESOŠAIS



Rīga, Jeļgavas iela 90  
Tālr.: +371 7500180  
Fakss: +371 7500181

firma L4

## PASŪTĪTĀJS:

SIA "Kolkas ūdens"

## OBJEKTS:

"Ūdensapgādes un kanalizācijas sistēmu rekonstrukcija un  
paplaišanās Kolkas ciemā"

Lapas nosaukums:

Krītcaurule

Amats	Uzvārds	Paraksts	Datums
Būvpr. vad.	T. Valtiere		06.2011
Proj.d.vad.	A. Gradovskis		06.2011
Projektētājs	G. Freibergs		06.2011

Līguma Nr. 2011-JK/1155-01

Mērogs: 1:500

Stadija  
TP

Lapas  
25

Ras.Nr.  
ŪKT-17