

SARKANO LĪNIJU KOORDINĀTAS

x-koordināte	y-koordināte	x-koordināte	y-koordināte
S1	390071.435	S46	398722.152
S2	390069.116	S47	398728.612
S3	390063.433	S48	398722.644
S4	390053.283	S49	398715.709
S5	390044.586	S50	398708.307
S6	390036.207	S51	398702.198
S7	390027.559	S52	398698.449
S8	390018.515	S53	398693.949
S9	390011.022	S54	398730.689
S10	390006.854	S55	398756.850
S11	390002.697	S56	398791.655
S12	398997.507	S57	398813.537
S13	398985.875	S58	398822.722
S14	398975.826	S59	398835.154
S15	398968.416	S60	398840.016
S16	398958.957	S61	398834.919
S17	398953.766	S62	398843.766
S18	398950.453	S63	398853.026
S19	398947.105	S64	398858.533
S20	398937.492	S65	398876.060
S21	398931.452	S66	398881.224
S22	398925.412	S67	398892.254
S23	398921.827	S68	398898.662
S24	398915.339	S69	398906.605
S25	398909.010	S70	398913.145
S26	398901.012	S71	398919.873
S27	398894.363	S72	398928.738
S28	398887.524	S73	398935.967
S29	398881.534	S74	398940.965
S30	398864.406	S75	398946.772
S31	398854.487	S76	398950.813
S32	398845.111	S77	398954.801
S33	398836.613	S78	398960.429
S34	398831.377	S79	398969.120
S35	398827.851	S80	398978.705
S36	398824.836	S81	398987.352
S37	398824.836	S82	398993.337
S38	398827.913	S83	399005.371
S39	398839.013	S84	399010.189
S40	398848.300	S85	399015.706
S41	398859.911	S86	399022.841
S42	398866.371	S87	399031.577
S43	398878.157	S88	399039.179
S44	398705.509	S89	399048.081
S45	398730.344	S90	399056.994
		S91	407783.618

APZĪMĒJUMI

- Zemes vienību robežas
- Būvniecībai pieļaujamās teritorijas robežas galvenās būves un palīgizmantošanas izvietojam
- Eksploataācijas aizsargjosla ap 20kV elektrisko tīklu
- Eksploataācijas aizsargjosla ap 0,4 kV elektrisko tīklu
- Kultūras pieminekļu aizsardzības zona ap Saunaga viduslaiku kapsētu (vietējās nozīmes kultūras piemineklis - valsts aizsardzības Nr. 2221)
- Zemes vienība
- Dzeramā ūdens ņemšanas vietas - dziļurbumi kairā zemes vienībā
- Plānotās notekūdeņu savākšanas vietas
- Pilnībā elektrības kabeļu līnija
- Pieļaujamās nozogojuma vietas
- Pasvaldības ceļa un servitūta ceļa sarkanās līnijas un māju ceļu sarkanās līnijas
- Pasvaldības ceļa, servitūta ceļu un māju ceļu braucamās daļas
- Koplietošanas ceļu (pagasta ceļa un servitūta ceļa) braucamās daļas
- Plānotais dīķis dabiskās lāmas vietā


0501	0201	IESPĒJAMIE NEKUSTAMĀ IPASŪMA
0601	1101	LIETOŠANAS MĒRĶI

detalplānojuma robeža

DETĀLPĀNOJUMS

Kolkas pagasta nekustamajam īpašumam "L a šī" (kadastra Nr. 8862.006.0037).

PROJEKTA VĒL.	A. KĻAVIŅŠ	2007	2007	STADIJA	LAPA	LAPAS
IZSTRĀDĀJA	I. KĻAVIŅA		2007	DP	4	5
INŽENIERKOMUNIKĀCIU IZVIETOJUMA PLĀNS, IESPĒJAMIE NEKUSTAMĀ IPASŪMA LIETOŠANAS MĒRĶI M 1:1000, CEĻU ŠĶĒRSPROFILM 1:200						ŠA "SMILČŪ PIUS"
LUCR. 1051						

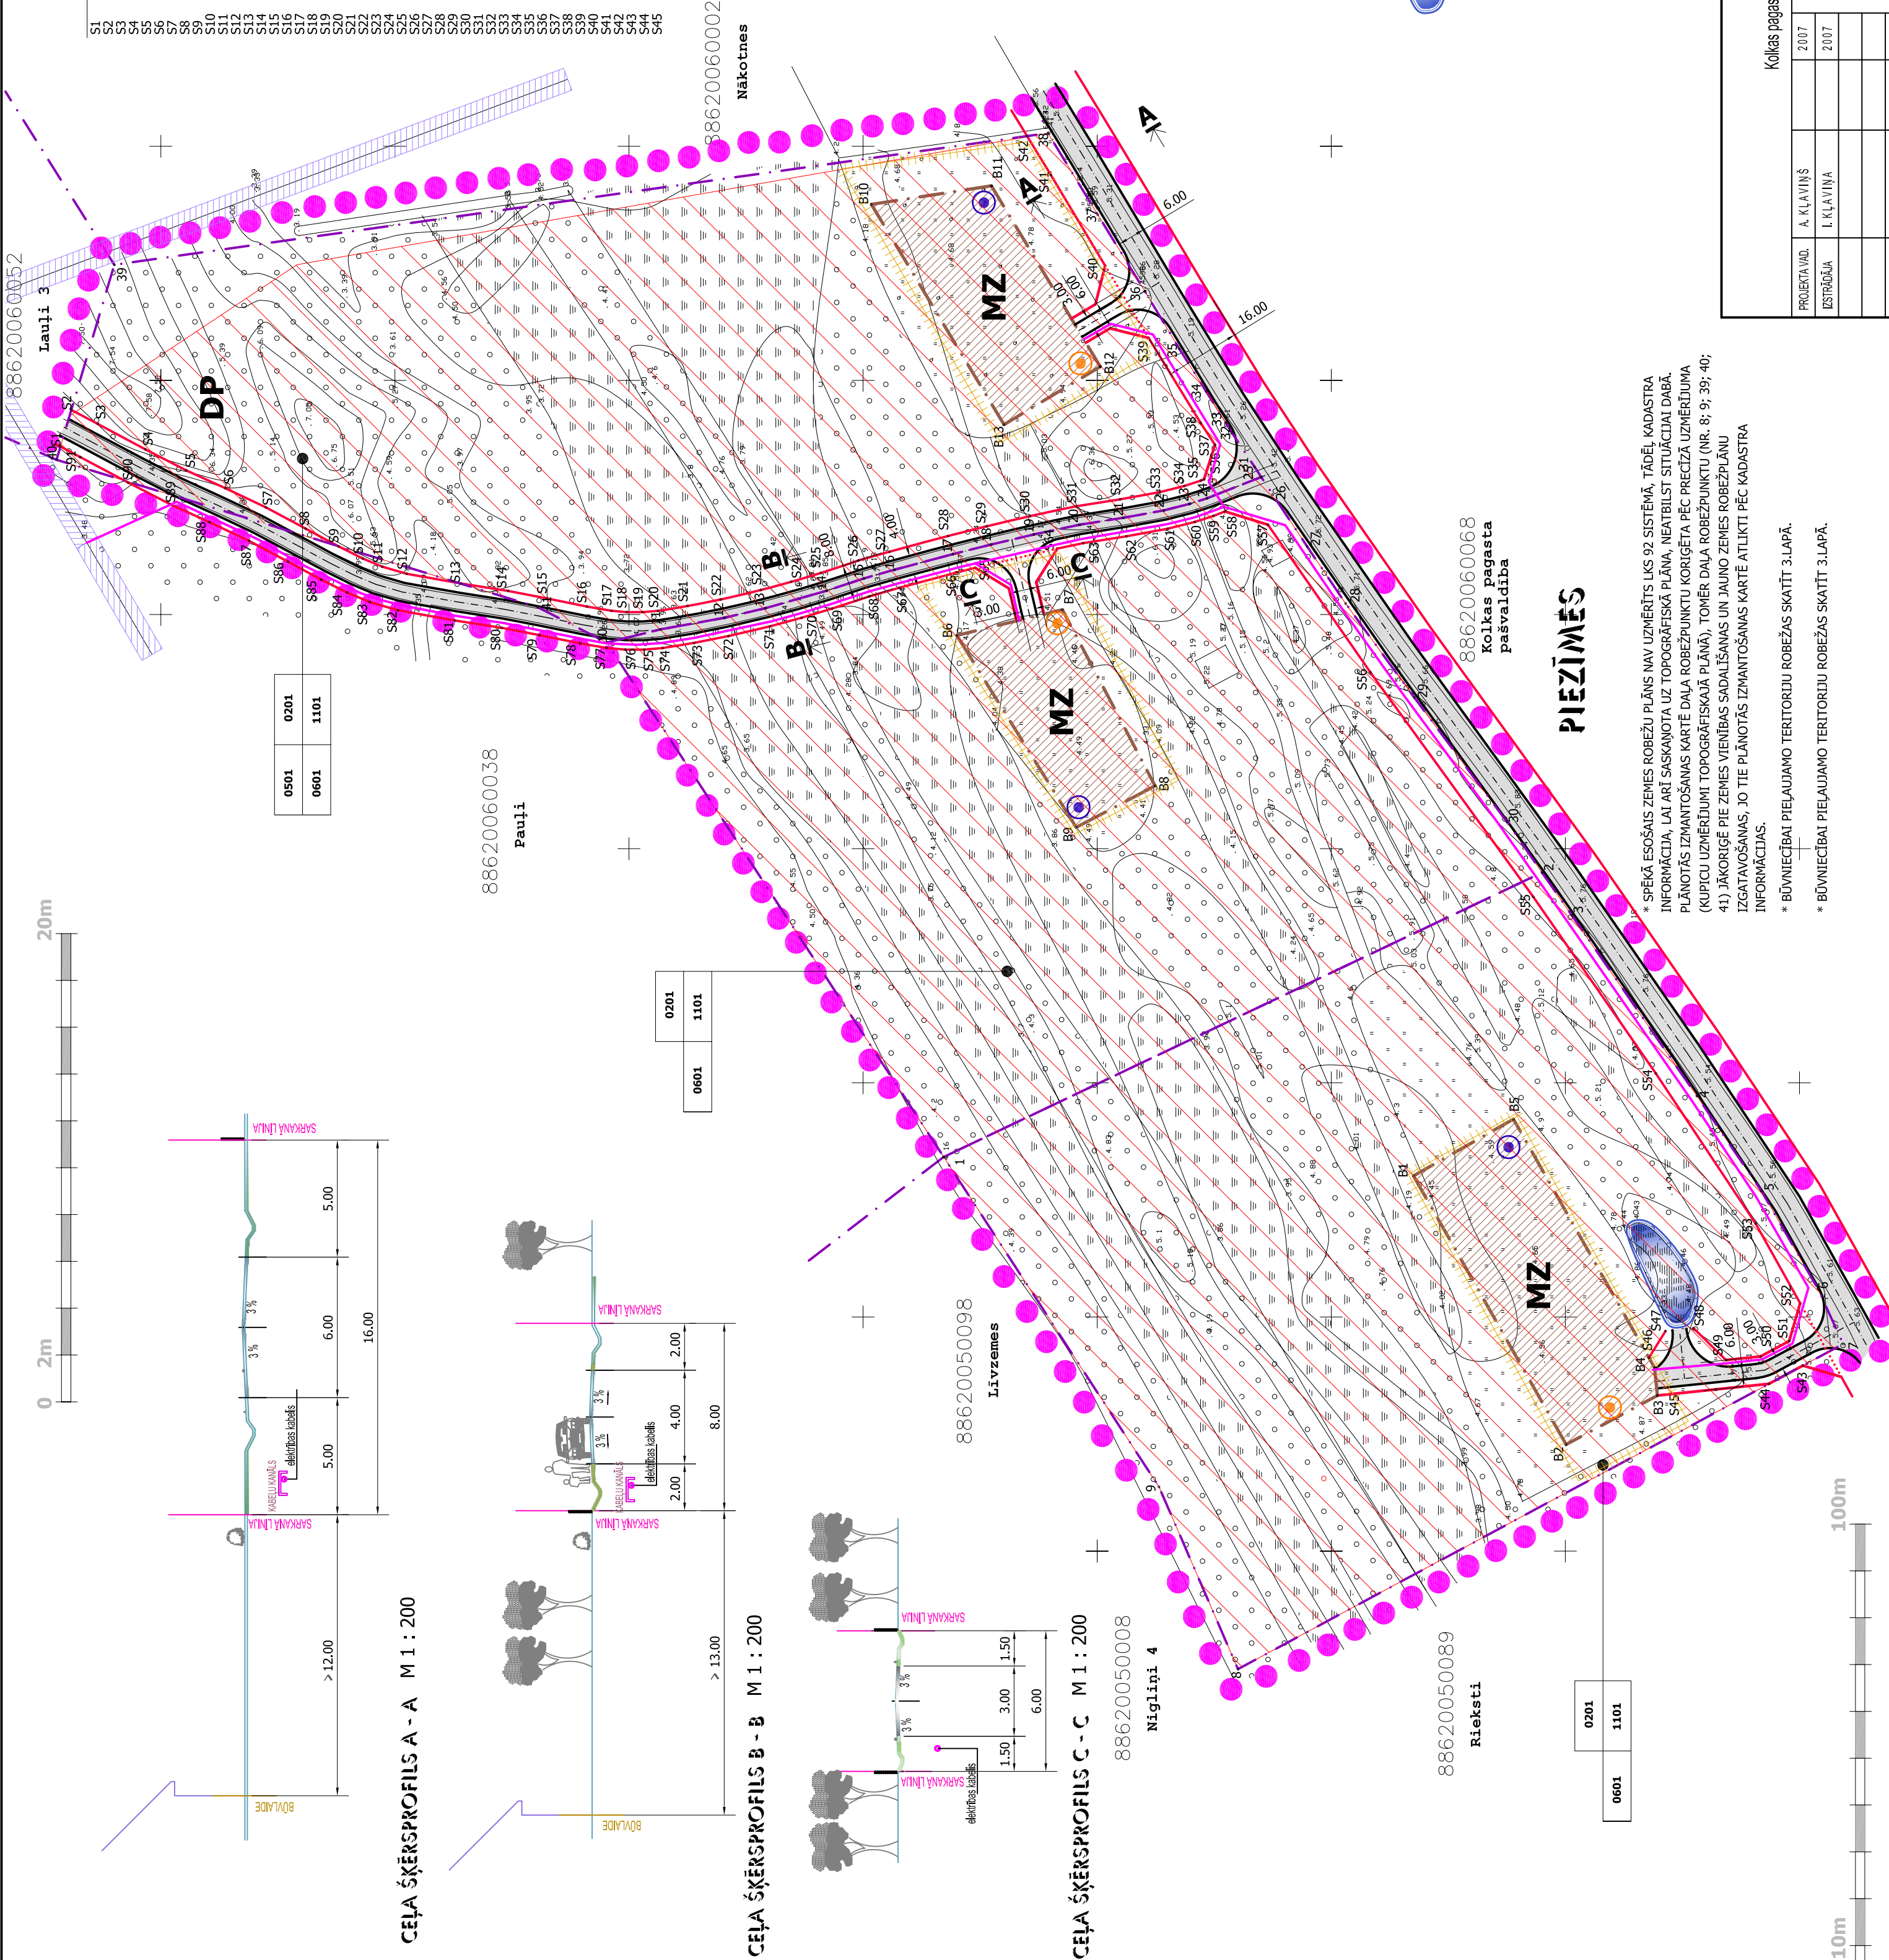

* SPĒKĀ ESOŠAIS ZEMES ROBEŽŪ PLĀNS NAV IZMĒRĪTS LĪK 92 SISTĒMĀ, TĀDĒL KADASTRA INFORMĀCIJA, LAI ARĪ SASKANOTĀ UZ TOPOGRĀFISKĀ PLĀNA, NEATBILST SITUĀCIJAI DABĀ. PLĀNOTĀS IZMANTOŠANAS KARTĒ DAĻA ROBEŽPUNKTU KORIGĒTA PĒC PRECĪZĀ UZMĒRĪJUMA (KUPČU UZMĒRĪJUMI TOPOGRĀFISKAJĀ PLĀNĀ), TOMĒR DAĻA ROBEŽPUNKTU (NR. 8; 9; 39; 40; 41) JAKORĪGĒ PIE ZEMES VIENĪBAS IZMANTOŠANAS UN JAUNO ZEMES ROBEŽPLĀNU IZGATAVOŠANAS, JO TIE PLĀNOTĀS IZMANTOŠANAS KARTĒ ATLIKTI PĒC KADASTRA INFORMĀCIJAS.

* BŪVNICĪBAI PIEĻAUJAMO TERITORIJU ROBEŽAS SKATĪTĀ 3.LAPĀ.

* BŪVNICĪBAI PIEĻAUJAMO TERITORIJU ROBEŽAS SKATĪTĀ 3.LAPĀ.

PIEZĪMĒS



0 10m

100m