


GALVENIE APBUYES NOTEIKUMI ZEMES GABALOS

NR.	MAKSIMALAIS APBUYES BLIVUMS	MAKSIMALA APBUYES INTENSITATE	MINIMALA BRIVA (ZALA) TERITORIJA	MAKSIMALAIS STAVU SKAITS	MAKSIMALAIS JUMTA KORES AUGSTUMS	JUMTA SLIPUMA ROBEŽAS	DZIVOJAMO EKU SKAITS UZ ZEMES GABALA
1	2.85%	4.85%	91%	1 stavs ar jumta izbuvi	10 m	37° - 45°	1
2	1.93%	3.3%	98%	1 stavs ar jumta izbuvi	10 m	37° - 45°	1
3	3%	5%	85%	1 stavs ar jumta izbuvi	10 m	37° - 45°	1
4	3%	5%	89%	1 stavs ar jumta izbuvi	10 m	37° - 45°	1
5	1.37%	2.33%	94%	1 stavs ar jumta izbuvi	10 m	37° - 45°	1

APZIMEJUMI

- esošas un planotas zemes gabalu robežas
- sarkana līnija
- būvniecībai pielaujamās teritorijas robežas
- M Z - atļauta izmantošana - mežaines ar majvietam
- ekspluatācijas aizsargjosla ap 0.4kV elektroliniju
- aizsardzības zona (500m) ap valsts nozīmes kultūras pieminekli - Sīkrāga zvejnieku ciemu (valsts aizsardzības Nr. 7748).
- planota diķa izveides vieta
- detalplānojuma robeža

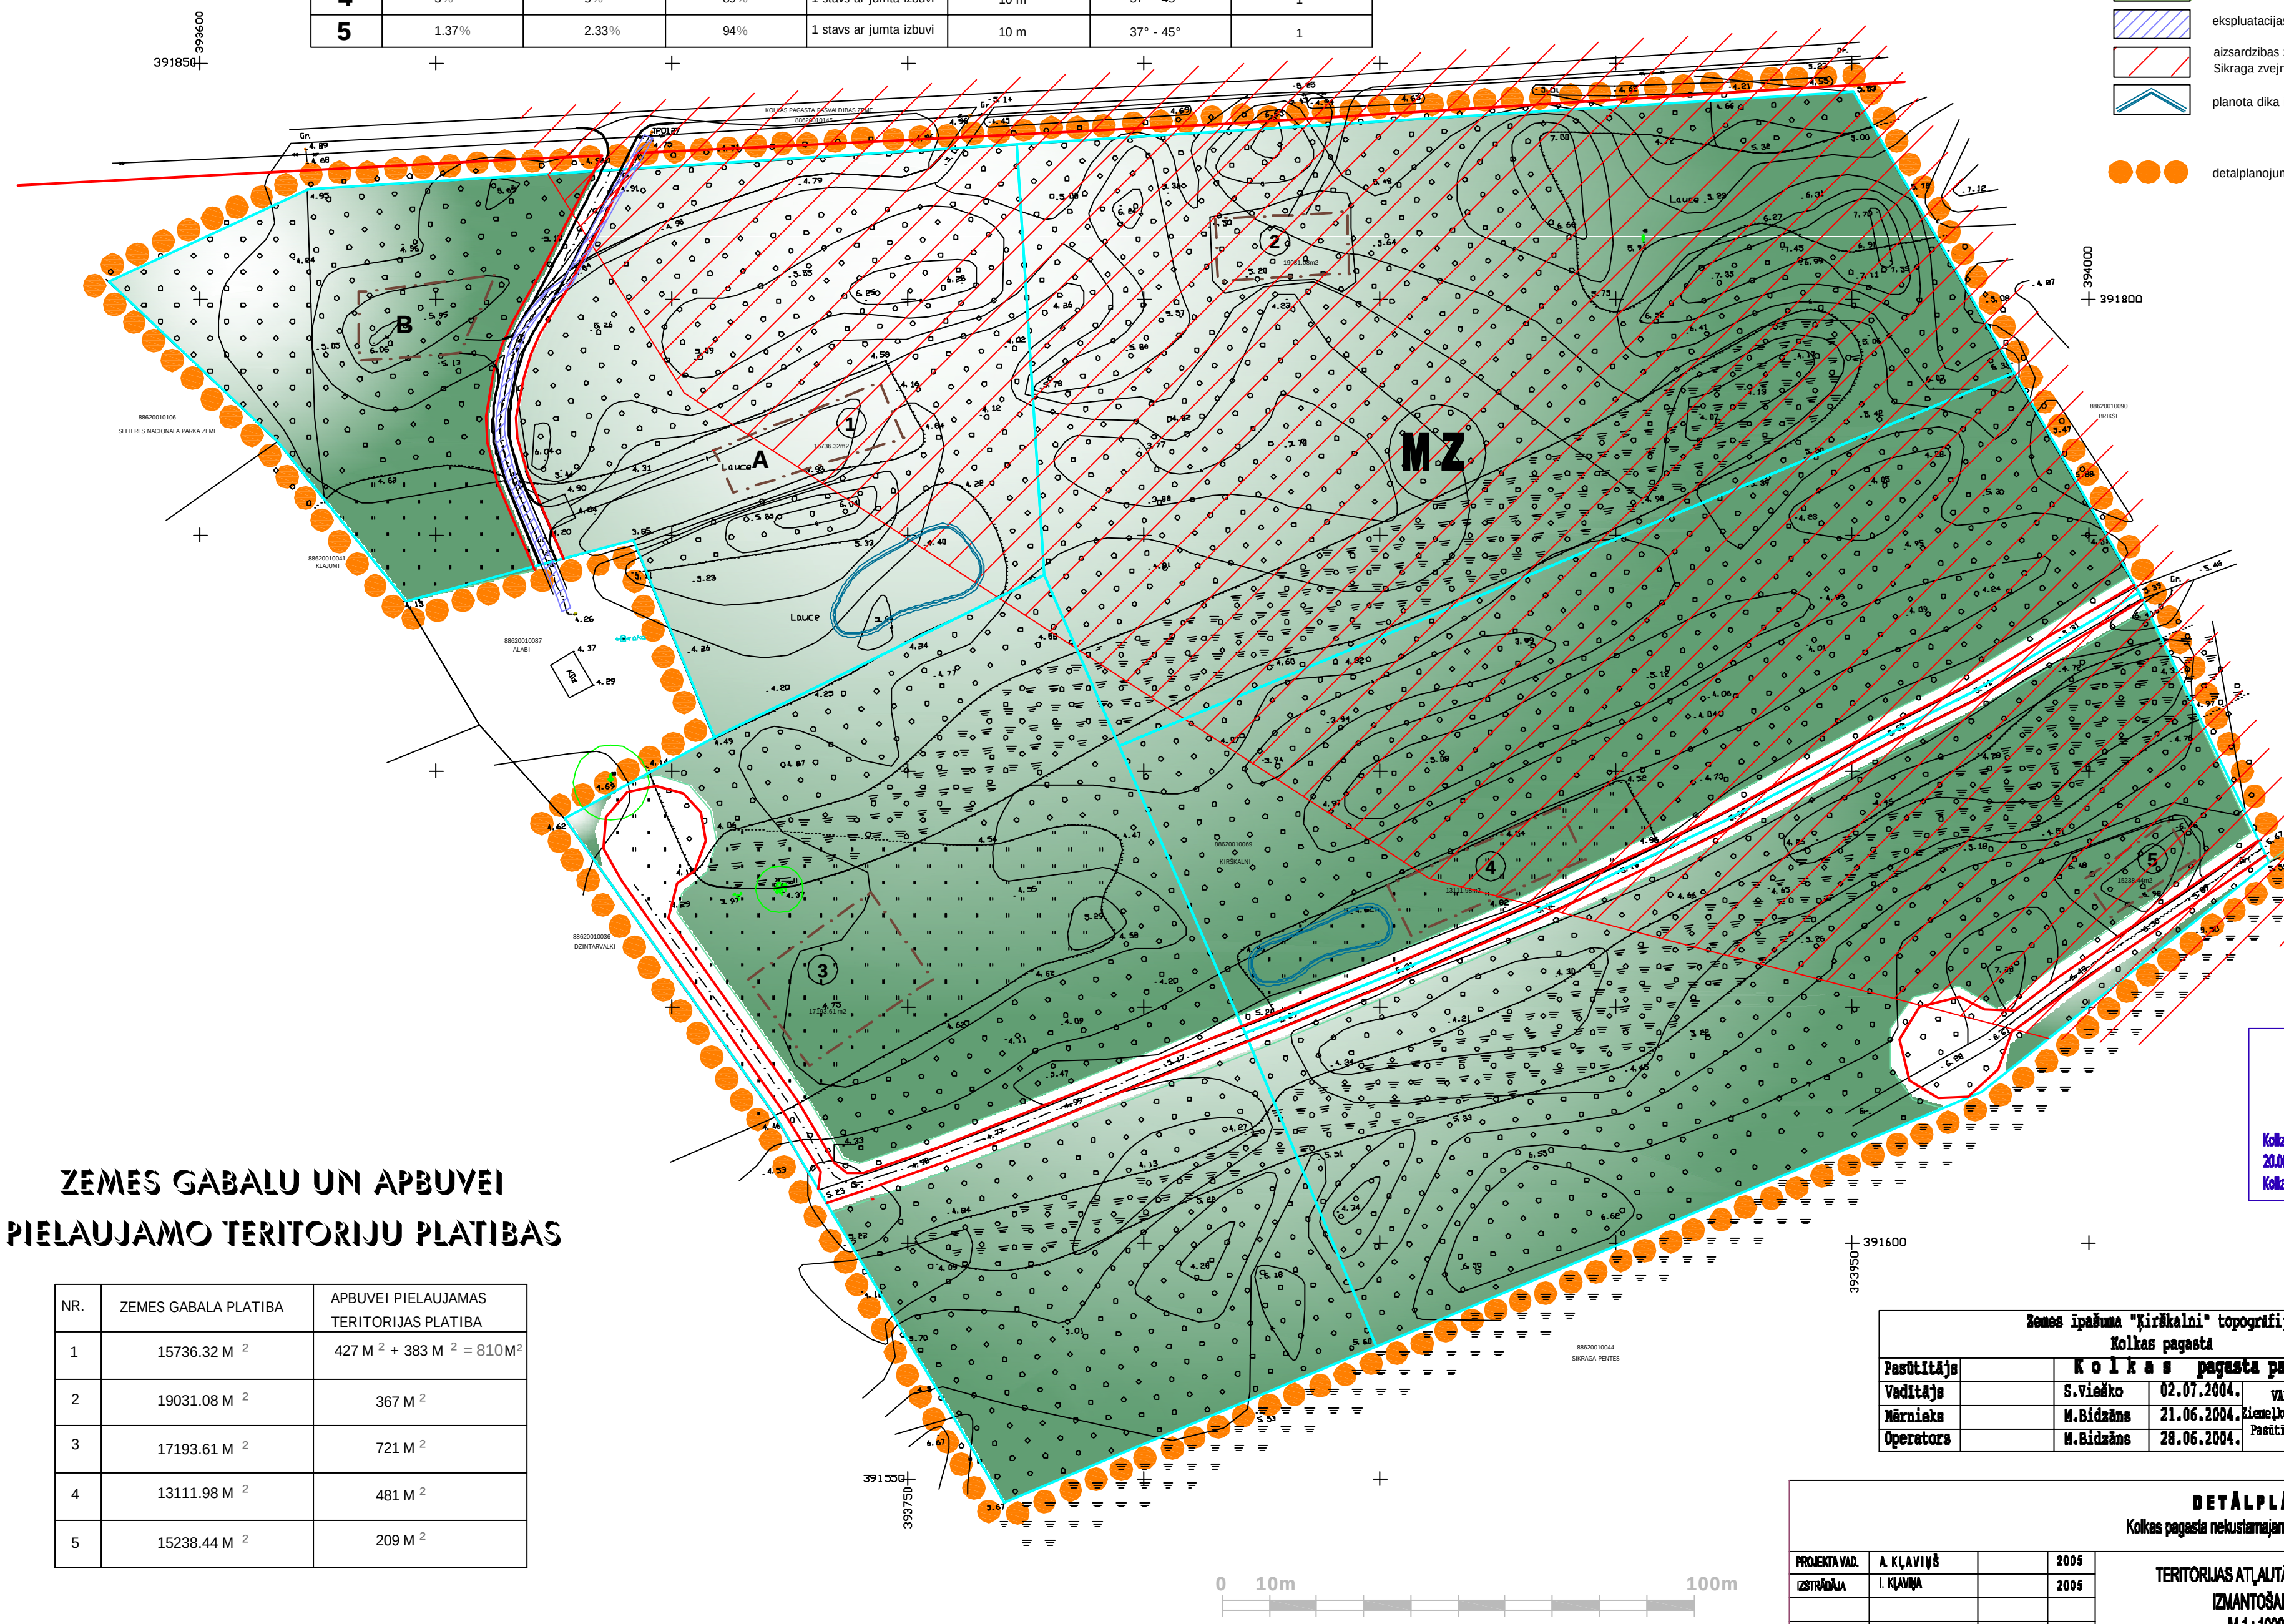

ZEMES GABALU UN APBUVEI
PIELAUJAMO TERITORIJU PLATĪBAS

NR.	ZEMES GABALA PLATĪBA	APBUVEI PIELAUJAMAS TERITORIJAS PLATĪBA
1	15736.32 M ²	427 M ² + 383 M ² = 810M ²
2	19031.08 M ²	367 M ²
3	17193.61 M ²	721 M ²
4	13111.98 M ²	481 M ²
5	15238.44 M ²	209 M ²

SAISTOŠIE NOTEIKUMI NR.6
(protokols Nr. 10, 3.§, 3.2.2. punkts)
APSTIPRINĀTI
Kolka pagasta padomes sēdē
20.06.2005.
Kolka pagasta padomes priekšsēdētājs (B.Ose)

LKS 92 koordinātu sistēma.
Augstuma atzīmes pieņemta augstumu sistēmā.

Zemes īpašuma "Kīrākalni" topogrāfija Kolka pagasta				Lapa	Lapas	Mērogs
Pasūtītājs				1	1	1 : 500
K o l k a s pagasta padome						
Vadītājs	S.Vieško	02.07.2004.	VALSTS ZEMES DIENESTS			
Mārinieks	M.Bidzāns	21.06.2004.	Klaipēdas reģionālā nodalī			
Operators	M.Bidzāns	28.06.2004.	Pasūtījumu izpildes pārvalde			

DETALPLĀNOJUMS Kolka pagasta nekustamajam īpašumam "Kīrākalni".						
PROJEKTA VAD.	A. KĻAVIŠS	2005	TERITORIJAS ATĻAUTĀ (PLĀNOTĀ) IZMANTOŠANA M1:1000	STADIJA	LAPA	LAPAS
IZSTRĀDĀJA	I. KĻAVIŠA	2005		OP	1	3
				TĪC. NR. 0001		