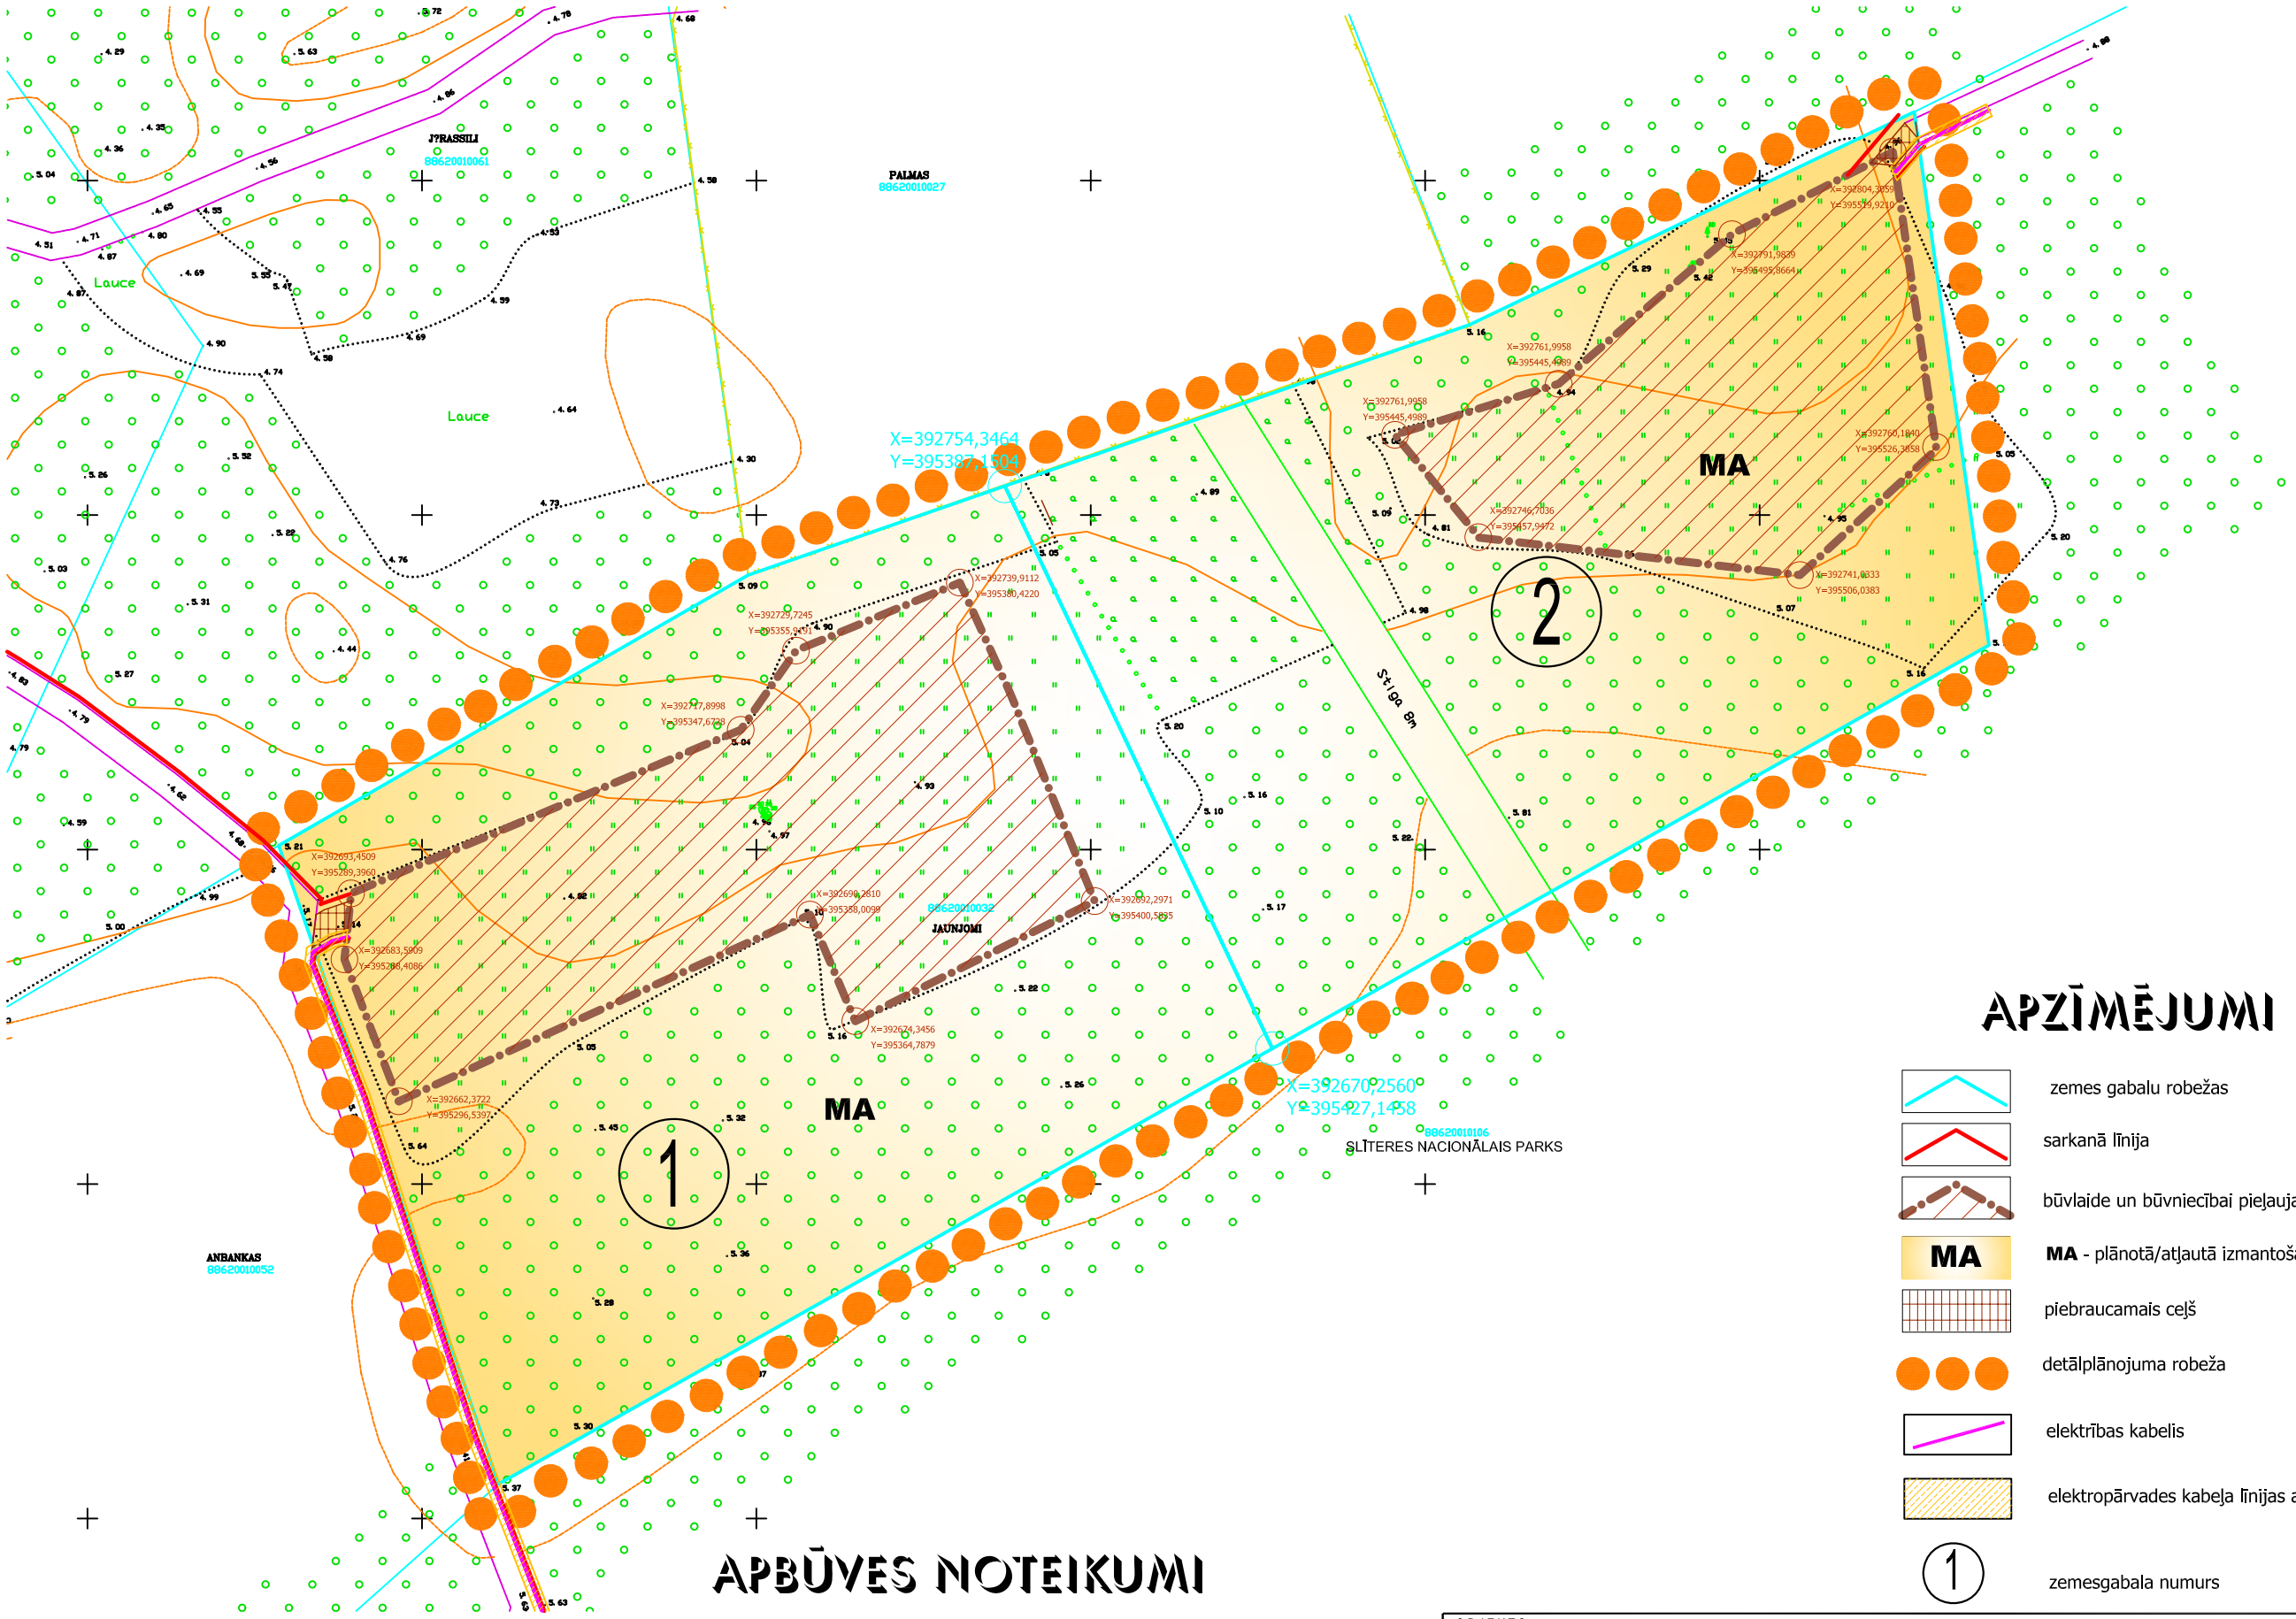

APZĪMĒJUMI

- zemes gabalu robežas
- sarkanā līnija
- būvlaide un būvniecībai pieļaujamā teritorija
- **MA** - plānotā/atļautā izmantošana - mežāres ar mājvietām teritorija
- piebraucamais ceļš
- detālplānojuma robeža
- elektrības kabelis
- elektropārvades kabeļa līnijas aizsargjosla
- (1) zemesgabala numurs

APBŪVES NOTEIKUMI

Zemes gabala esošā adrese	Zemesgabala Nr./plānotā adrese	Zemes gabala platība, m^2	Minimālā zaļā teritorija	Maksimālais apbūves blīvums, (%), m^2	Maksimālais stāvu skaits
Jaunjomi	Nr.1/ Jaunjomi	12547,5	90%	3%, 376 m^2	1 stāvs ar jumta izbūvi
	Nr.2/ a	11152,5	90%	3%, 335 m^2	1 stāvs ar jumta izbūvi

OBJEKTS

D E T Ā L P L Ā N O J U M S
K O L K A S P A G A S T A " J A U N J O M I "

PROJEKTA VAD.	A. KĻAVIŅŠ		2006	TERITORIJAS ATĻAUTĀ/PLĀNOTĀ IZMANTOŠANA UN INŽENIERKOMUNIKĀCIJU SHĒMA M 1 : 1000	STADIJA	LAPA	LAPAS
PLĀNOTĀJA	I. LIEPIŅA		2006		DP	4	4
					SIA "SMILŠU PILIS" LIC.NR. 3051		