


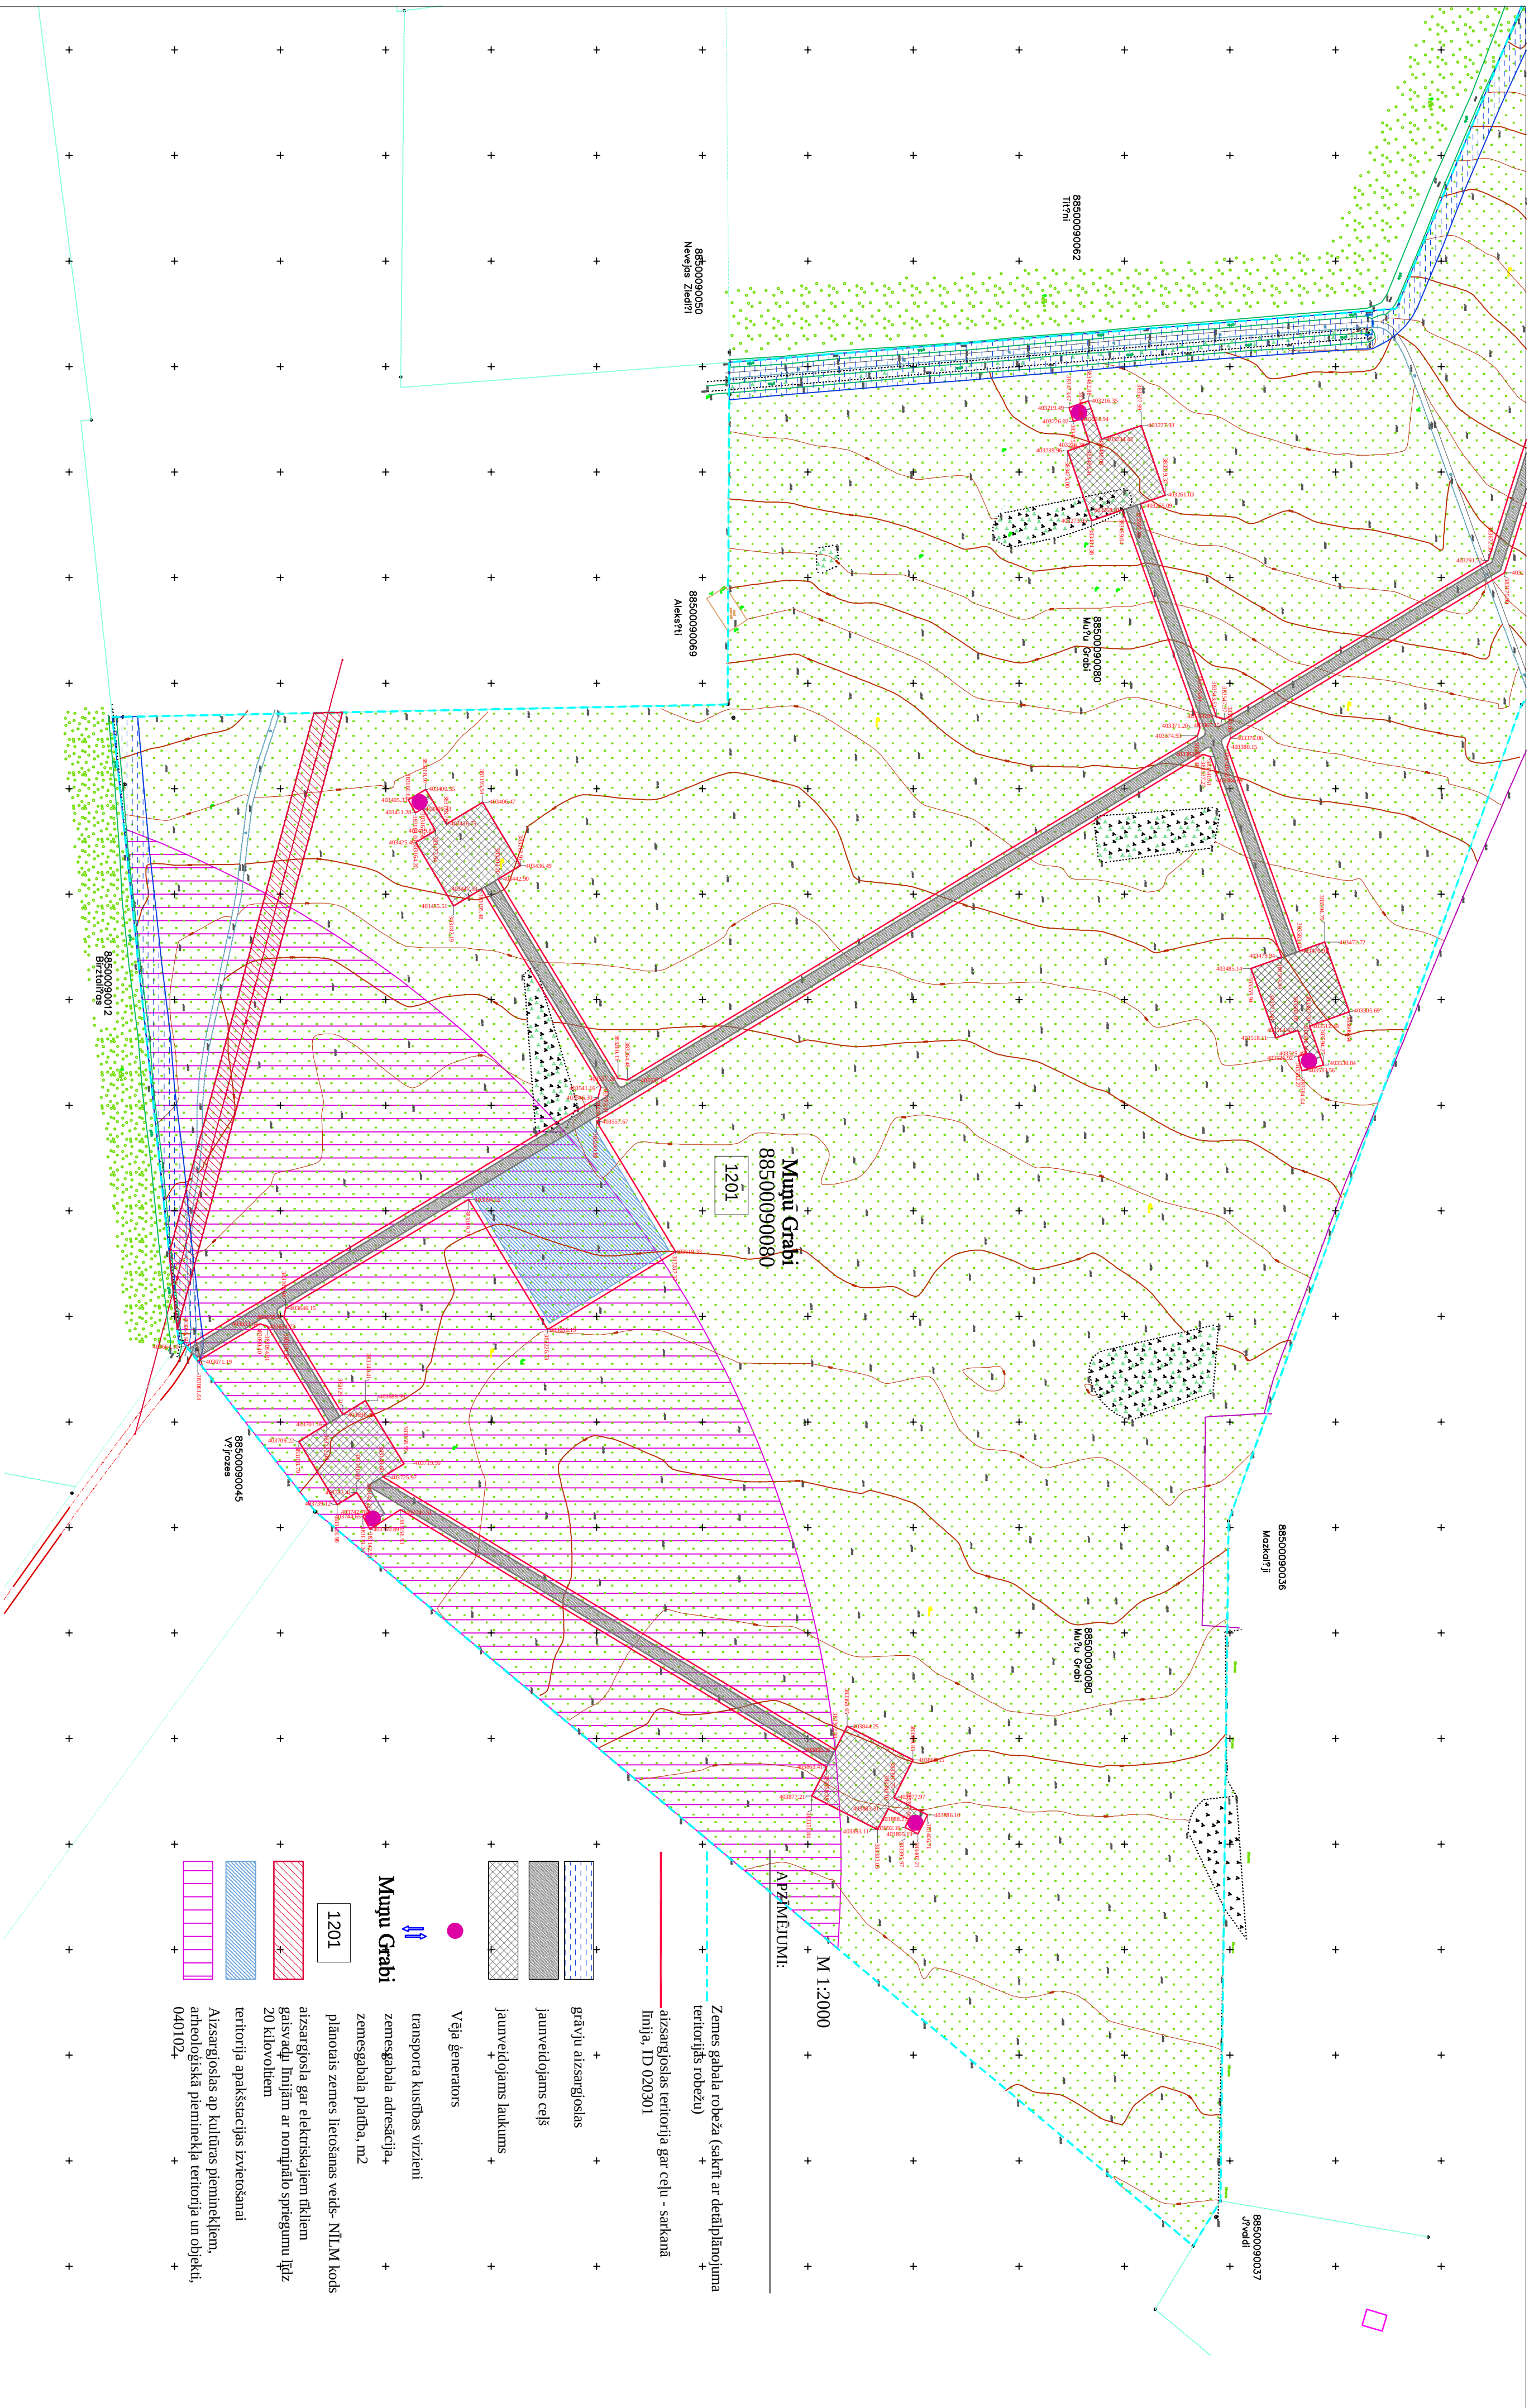

|                                                                               |  |                                       |  |
|-------------------------------------------------------------------------------|--|---------------------------------------|--|
| <p>postinām ar:</p>                                                           |  | <p>postinām:</p>                      |  |
| <p>ZĒMES GABALA DETALPĀNOJUMS TALSI RĀL DUNDACĀS PĀGĀSĪT,<br/>"MĒNU GRAB"</p> |  | <p>Lapas nosaukums</p>                |  |
| <p>LAPA</p>                                                                   |  | <p>ALVĪSĀ GULBIS</p>                  |  |
| <p>STADIJA</p>                                                                |  | <p>ZĒMESGABALA ATTĀUŅĀ UN PLĀNOTĀ</p> |  |
| <p>10.10.2008</p>                                                             |  | <p>IZMANTOSANA</p>                    |  |
| <p>DATUMS</p>                                                                 |  | <p>ALZSĀRĪCĪSLAS</p>                  |  |
| <p>01.10.2000</p>                                                             |  | <p>M1.2000</p>                        |  |