PIEŅEMTIE APZĪMĒJUMI

APZĪMĒJUMS	NOSAUKUMS
	ESOŠAS KONSTRUKCIJAS
	NOJAUCAMAS KONSTRUKCIJAS
	JAUNA ĢIPŠKARTONA SIENA UZ METĀLA KARKASA AR AR SKAŅAS IZOLĀCIJAS AIZPILDĪJUMU
	PĀRŠUVOT FLĪŽU GRĪDU
	DEMONTĒT GRĪDU. IZVEIDOT JAUNU BETONA GRĪDU UZ 50 mm EKSTRUDĒTĀ PUTU POLISTIROLA. GRĪDAS IESEGUMS - LINOLEJS
	PĀRSEGT ESOŠO GRĪDU AR GROPĒTĀM OSB PLĀKSNĒM GRĪDAS IESEGUMS - LINOLEJS
	ESOŠO GRĪDU DEMONTĒT. IEKLĀT JAUNU MELNO GRĪDU. GRĪDAS IESEGUMS - LINOLEJS UZ GROPĒTĀM OSB PLĀTNĒM
	DEMONTĒT GRĪDU. IZVEIDOT JAUNU BETONA GRĪDU UZ 50 mm EKSTRUDĒTĀ PUTU POLISTIROLA. GRĪDAS IESEGUMS - GRĪDAS FLĪZES
	TELPAS VIRS KURĀM PAREDZĒTA PĀRSEGUMA SILTINĀŠANA

2. STĀVA PĀRSEGUMA SILTINĀŠANAS MEZGLS

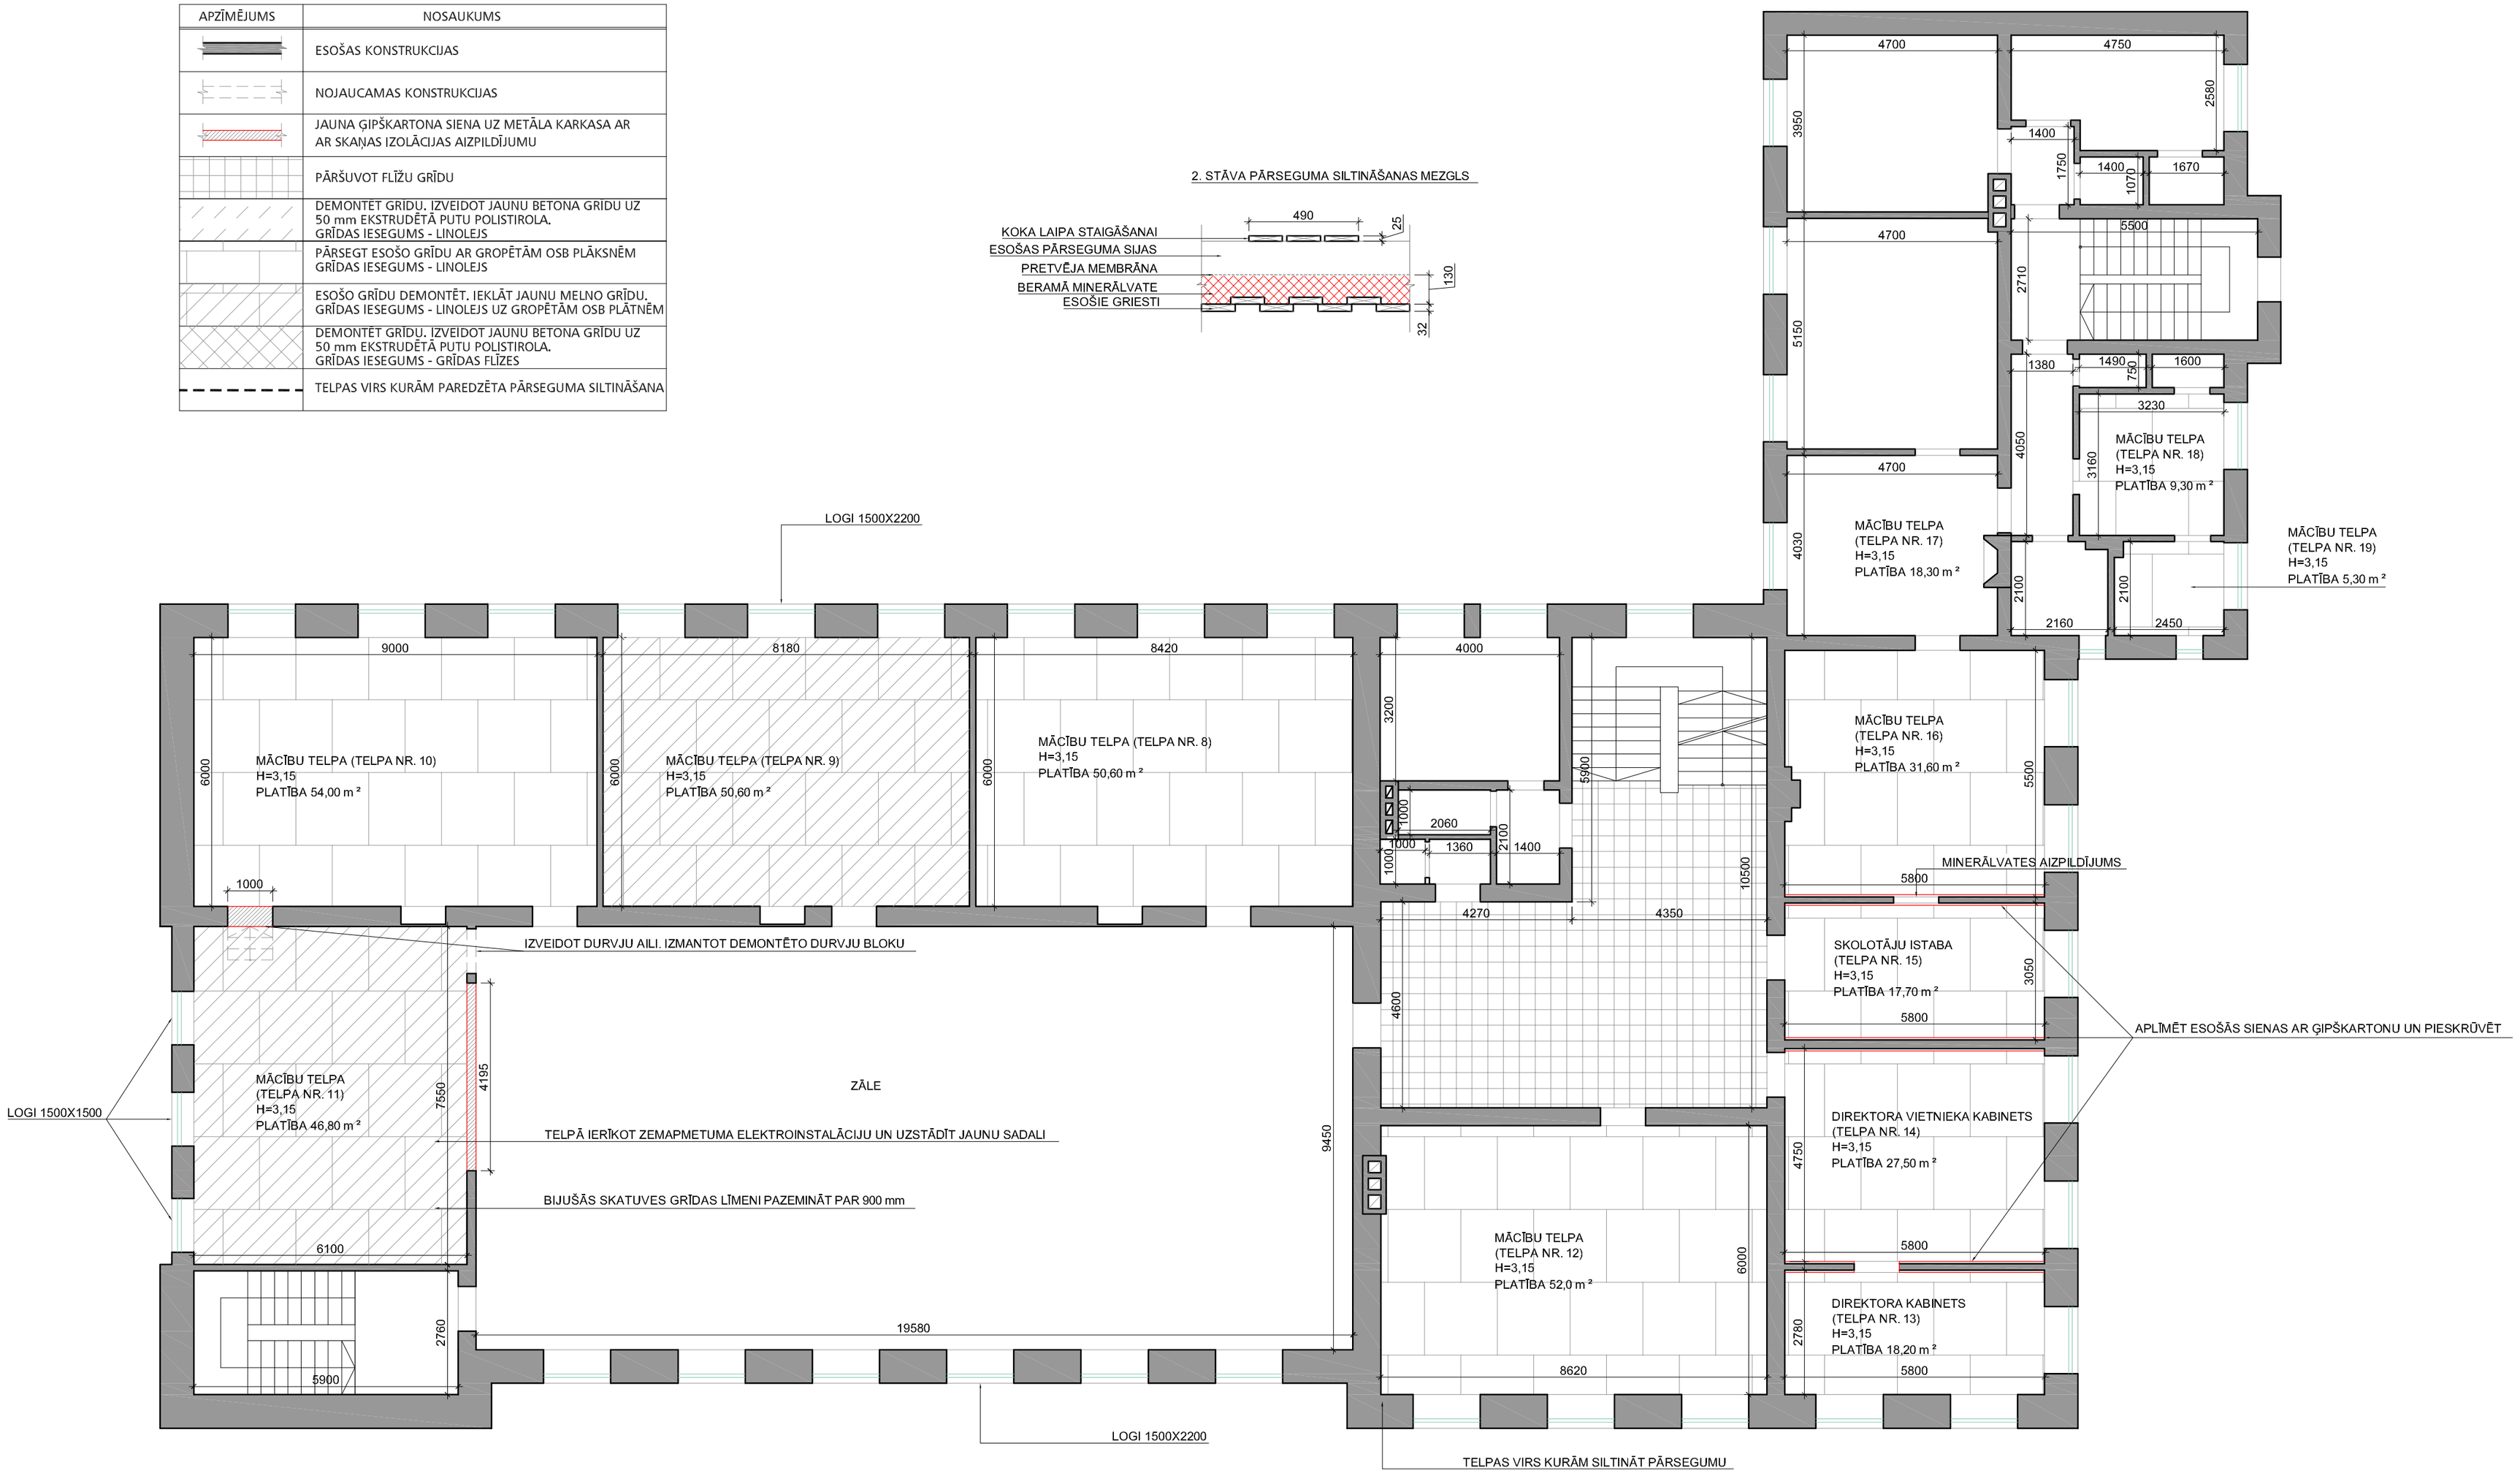

NORĀDĪJUMI.

1. 2. STĀVA PĀRSEGUMU SILTINĀT AR 130 mm BERAMO MINERĀLVATI. IETEICAMAIS BIEZUMS VISMAZ - 200 mm.

PROJEKTĒTĀJS:	IEVA PĒDĀJA (SERT. NR. 10 - 0914)		PASŪT NR.
PASŪTĪTĀJS:	DUNDAGAS NOVADA DOME		STADIJA T.P.
BŪVOBJEKTS:	"MAZIRBES SPECIĀLĀS INTERNĀTSKOLAS" VIENKĀRŠOTĀ RENOVĀCIJA		RAS. NR. AR-02
ADRESE:	"MAZIRBES SPECIĀLĀ INTERNĀTSKOLA", MAZIRBE, KOLKAS PAGASTS, DUNDAGAS NOVADS (KADASTRA NR. 88620020144001)		MĒROGS 1:100
RASĒJUMS:	2. STĀVA PLĀNS		DATUMS 23. 04. 2010.
AUTORI	UZVĀRDS	PARAKSTS:	
PROJ. VAD.	I. PĒDĀJA		ARHĪVA NR.
PROJ.D. VAD.	I. PĒDĀJA		
ARHITEKTS	M. PĒTERHOFS		