


DARBA VIETU APRĪKOJUMU SHĒMAS


- KOLKA - 1.rajons (Tautas nams)

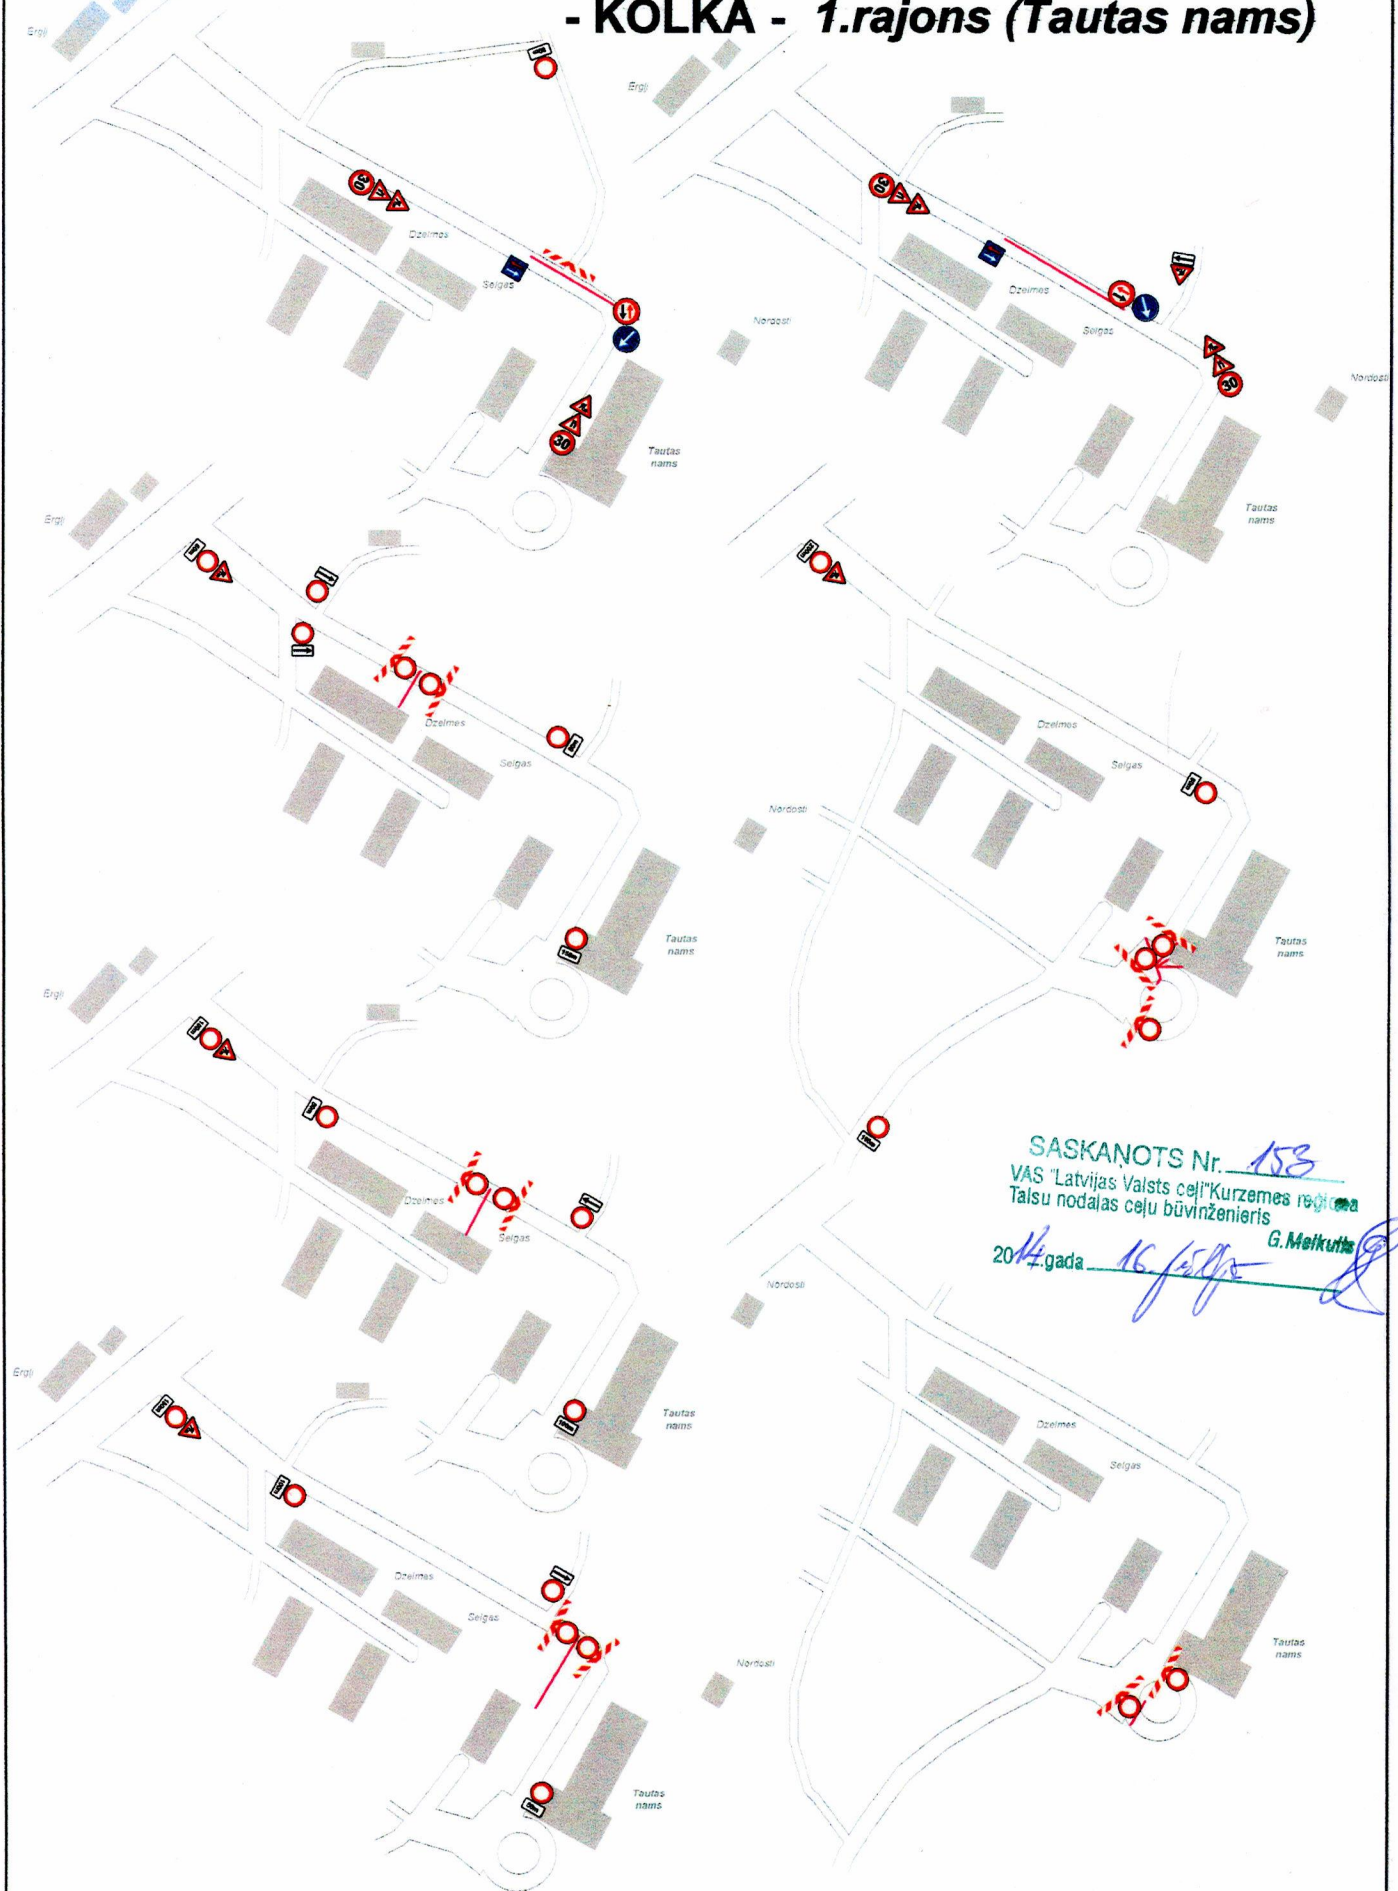

SASKAŅOTS Nr. 158
VAS "Latvijas Valsts ceļi" Kurzemes reģiona
Talsu nodalnes ceļu būvzinieris
2014. gada 16. jūlijs
G. Maikuts

DARBA VIETU APRĪKOJUMU SHĒMAS

- KOLKA - 2.rajons (Bērnudārzs, skola) 1.lapa

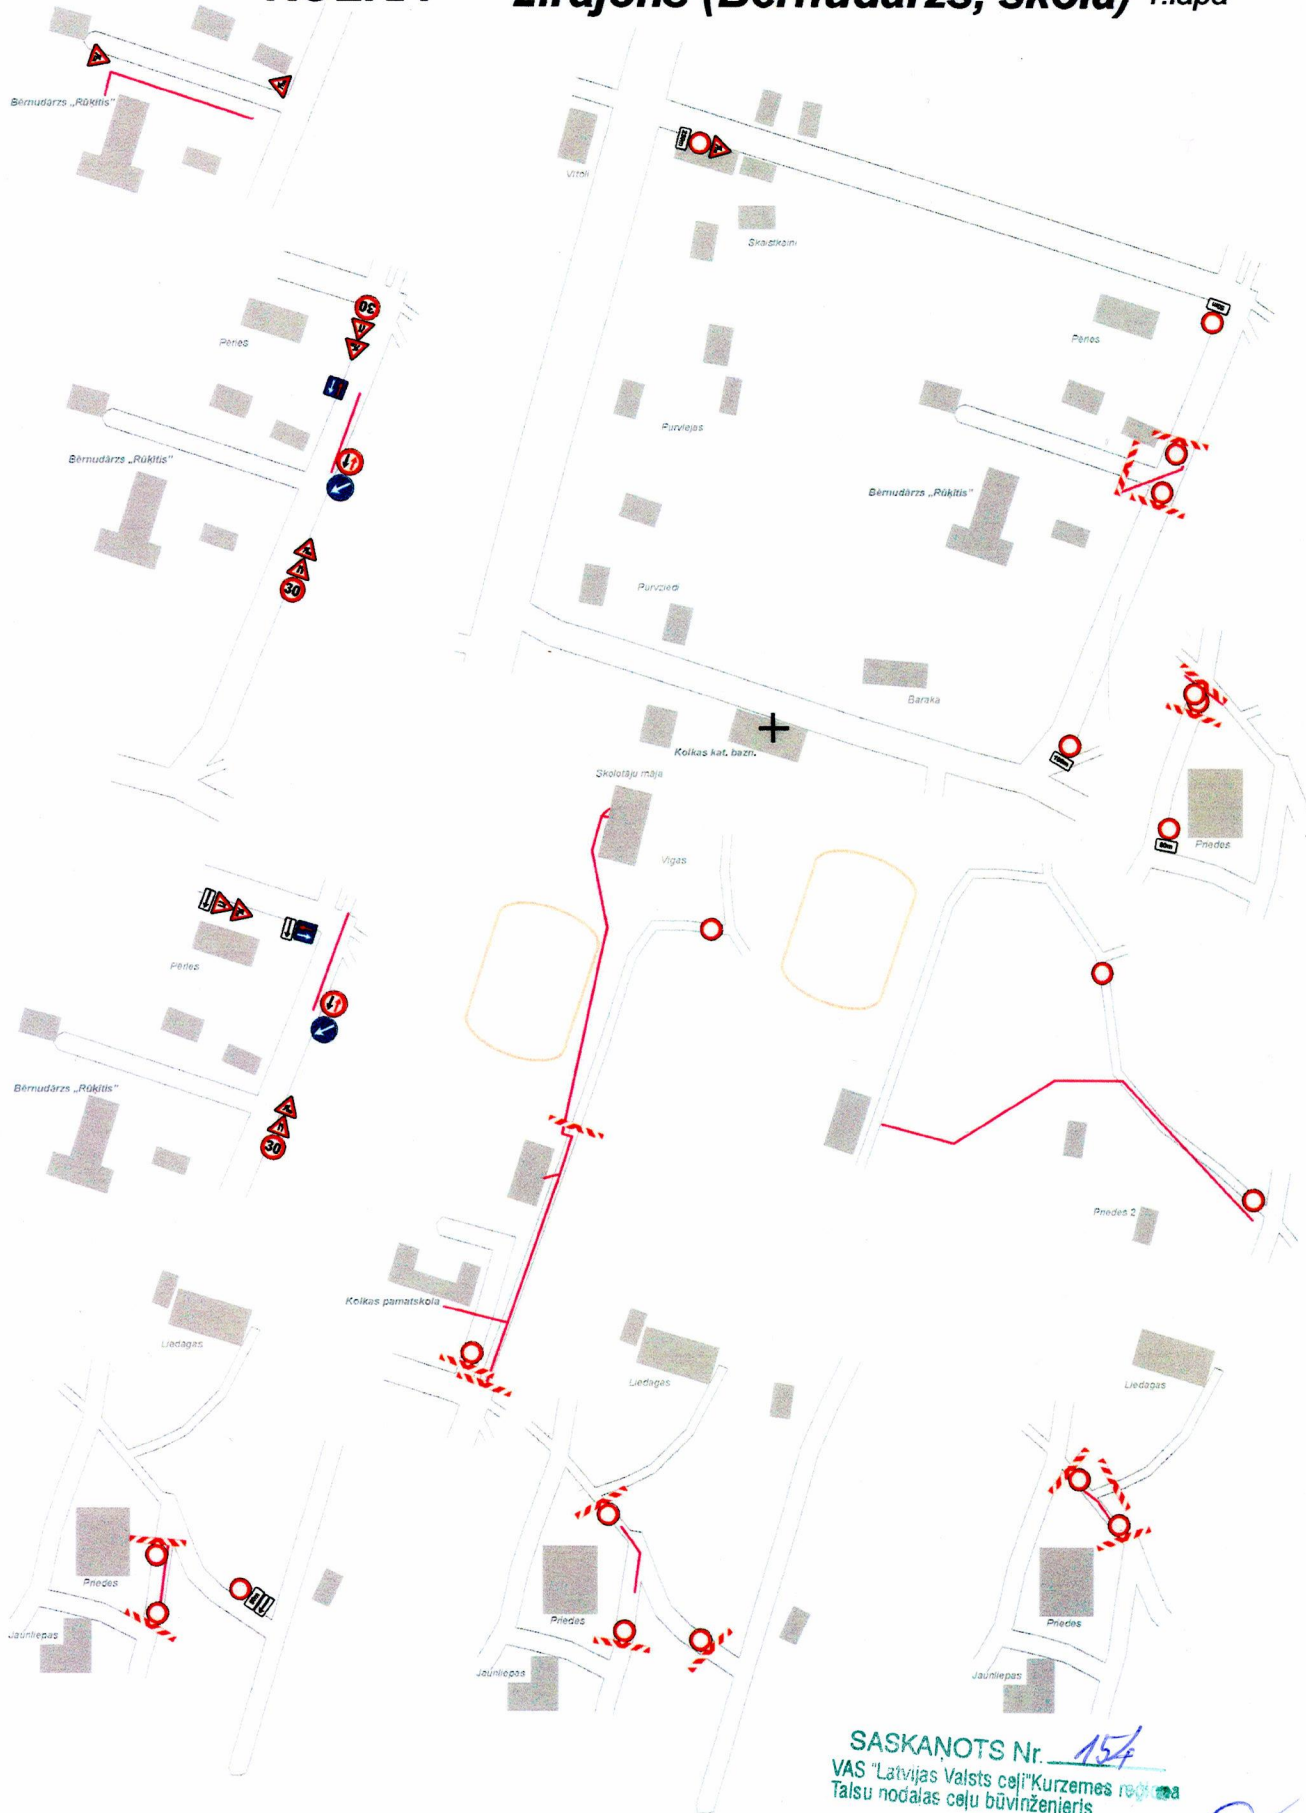

SASKANOTS Nr. 154
VAS "Latvijas Valsts ceļi" Kurzemes reģiona
Talsu nodalnes ceļu būvīnženieris G.Meikulis
2014.gada 16. jūlijs

DARBA VIETU APRĪKOJUMU SHĒMAS

2.rajons (Bērnudārzs, skola) 2.lapa



SASKAŅOTS Nr. 115
VAS "Latvijas Valsts ceļi" Kurzemes reģiona
Talsu nodalnes ceļu būvīnženieris

2014. gada 16. jūlijs
G. Meikulis

