


**Galvenais plāns -
teritorijas plānotā (atļautā) izmantošana,
sarkano līniju un parcelācijas plāns,
aizsargjoslas
M 1 : 1000**

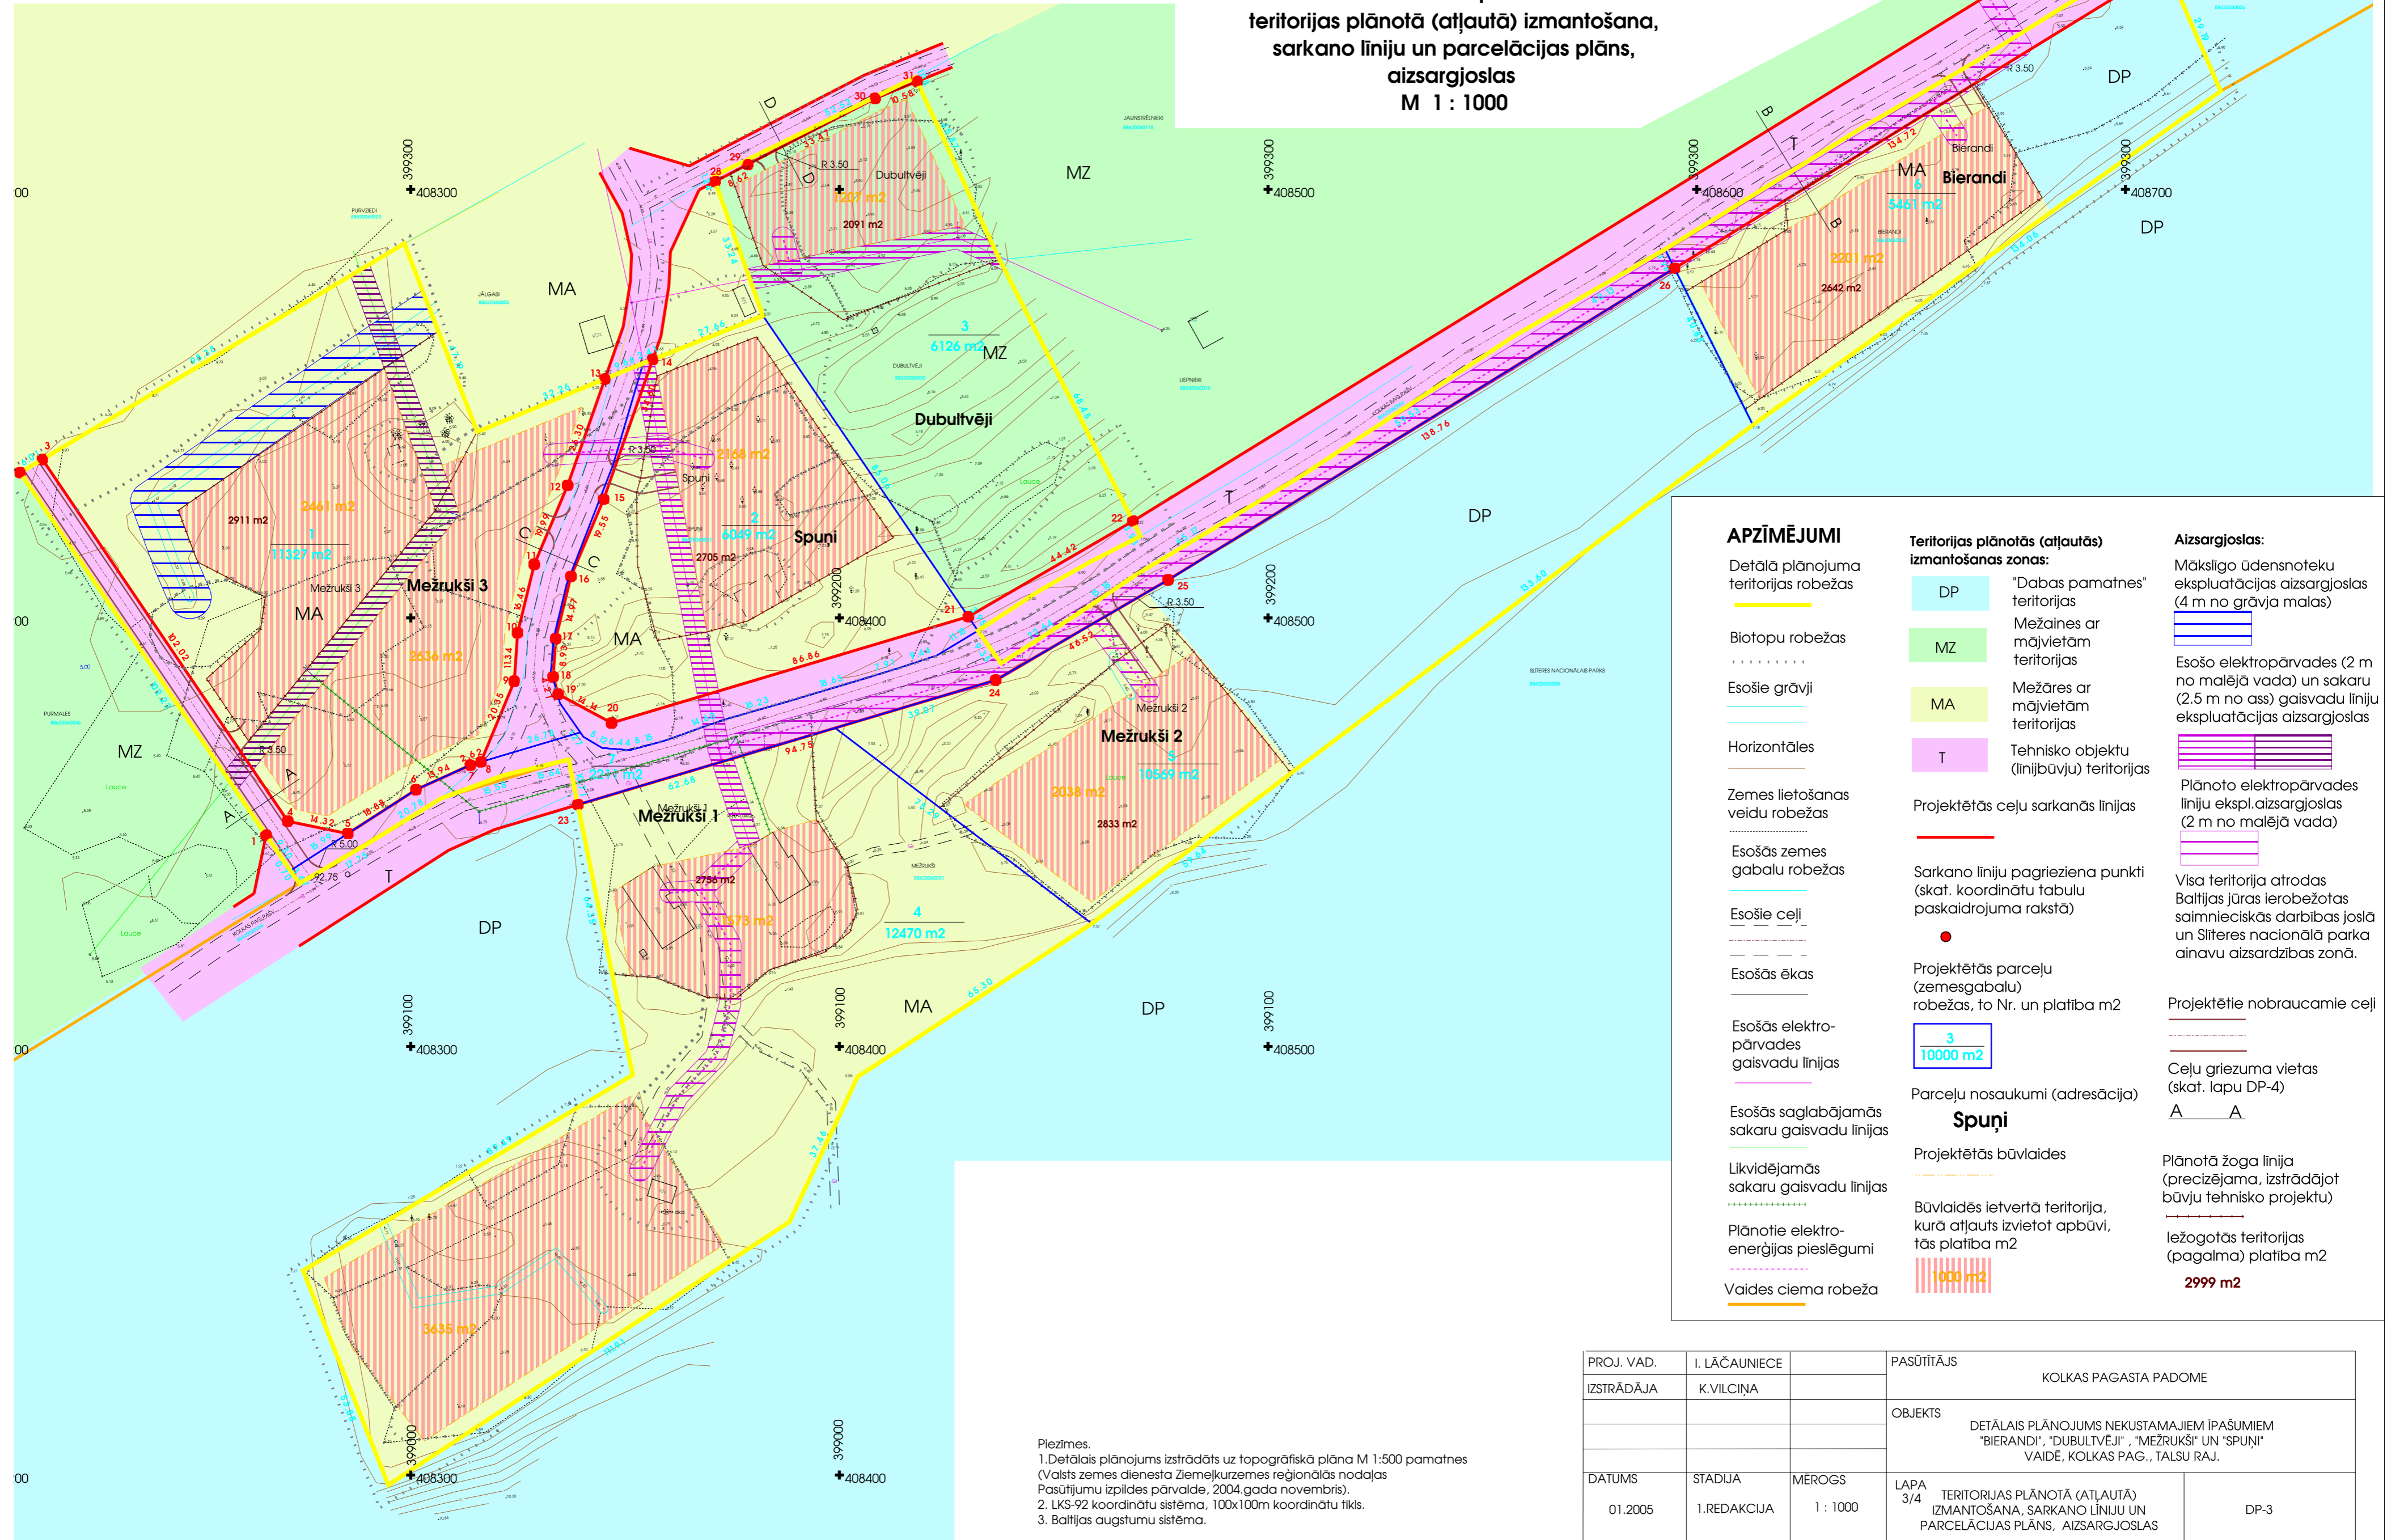

APZĪMĒJUMI

Detālā plānojuma teritorijas robežas

Biotopu robežas

Esošie grāvji

Horizontāles

Zemes lietošanas veidu robežas

Esošās zemes gabalu robežas

Esošie ceļi

Esošās ēkas

Esošās elektro-pārvades gaisvadu līnijas

Esošās saglabājamās sakaru gaisvadu līnijas

Likvidējamās sakaru gaisvadu līnijas

Plānotie elektro-enerģijas pieslēgumi

Vaides ciema robeža

Teritorijas plānotās (atļautās) izmantošanas zonas:

DP "Dabas pamatnes" teritorijas

MZ Mežaines ar mājvietām teritorijas

MA Mežāres ar mājvietām teritorijas

T Tehnisko objektu (līnijbūvju) teritorijas

Projektētās ceļu sarkanās līnijas

Sarkano līniju pagriezienu punkti (skat. koordinātu tabulu paskaidrojuma rakstā)

Projektētās parcelu (zemesgabalu) robežas, to Nr. un platība m²

Parcelu nosaukumi (adresācija)

Spuņi

Projektētās būvlaides

Būvlaidēs ietvertā teritorija, kurā atļauts izvietot apbūvi, tās platība m²

Aizsargjoslas:

Mākslīgo ūdensnotekū ekspluatācijas aizsargjoslas (4 m no grāvja malas)

Esošo elektro-pārvades (2 m no malējā vada) un sakaru (2.5 m no ass) gaisvadu līniju ekspluatācijas aizsargjoslas

Plānoto elektro-pārvades līniju ekspl. aizsargjoslas (2 m no malējā vada)

Visa teritorija atrodas Baltijas jūras ierobežotās saimnieciskās darbības joslā un Siltres nacionālā parka ainavu aizsardzības zonā.

Projektētie nobraucamie ceļi

Ceļu griezumvietas (skat. lapu DP-4)

A A

Plānotā žoga līnija (precizējama, izstrādājot būvju tehnisko projektu)

Iezogotās teritorijas (pagalma) platība m²

2999 m²

Piezīmes.
1. Detālais plānojums izstrādāts uz topogrāfiskā plāna M 1:500 pamatnes (Valsts zemes dienesta Ziemeļkurzemes reģionālās nodaļas Pasūtījumu izpildes pārvalde, 2004.gada novembris).
2. LKS-92 koordinātu sistēma, 100x100m koordinātu tīkls.
3. Baltijas augstumu sistēma.

| | | | | |
|------------|---------------|------------|---|--|
| PROJ. VAD. | I. LĀČAUNIECE | PASŪTĪTĀJS | KOLKAS PAGASTA PADOME | |
| IZSTRĀDĀJA | K.VILCIŅA | OBJEKTS | DETĀLAIS PLĀNOJUMS NEKUSTAMAJIEM ĪPAŠUMIEM "BIERANDI", "DUBULTVĒJI", "MEŽRUKŠI" UN "SPUŅI" VAIDĒ, KOLKAS PAG., TALSU RAJ. | |
| DĀTUMS | STĀDIJA | MĒROGS | LAPA 3/4 | TERITORIJAS PLĀNOTĀ (ATĻAUTĀ) IZMANTOŠANA, SARKANO LĪNIJU UN PARCELĀCIJAS PLĀNS, AIZSARGJOSLAS |
| 01.2005 | 1.REDAKCIJA | 1 : 1000 | | DP-3 |