


APBŪVEI PIEĻAUJAMO
TERITORIJU KOORDINĀTAS
"JUROŠ 2"


CEĻU SARKANO LĪNIJU
KOORDINĀTAS

T1	x-kordināte	y-kordināte
T1	398342.811	406705.014
T2	398340.061	406672.907
T3	398304.239	406589.145
T4	398281.079	406594.783
T5	398293.257	406617.593
T6	398283.281	406628.645
T7	398278.709	406635.891
T8	398280.262	406651.257
T9	398288.014	406664.806
T10	398300.031	406655.601
T11	398310.831	406680.854
T12	398313.105	406707.587


S1	x-kordināte	y-kordināte
S1	398311.416	406765.285
S2	398299.337	406769.502
S3	398294.204	406753.866
S4	398266.775	406706.054
S5	398257.451	406689.413
S6	398246.248	406668.517
S7	398253.298	406664.737
S8	398258.963	406675.303
S9	398267.661	406677.573
S10	398274.923	406676.570
S11	398284.503	406672.888
S12	398287.826	406671.248
S13	398302.060	406660.345
S14	398304.495	406666.038
S15	398291.008	406676.369
S16	398286.912	406678.390
S17	398276.430	406682.419
S18	398269.807	406683.333
S19	398266.981	406690.056
S20	398273.734	406702.107
S21	398301.770	406750.953

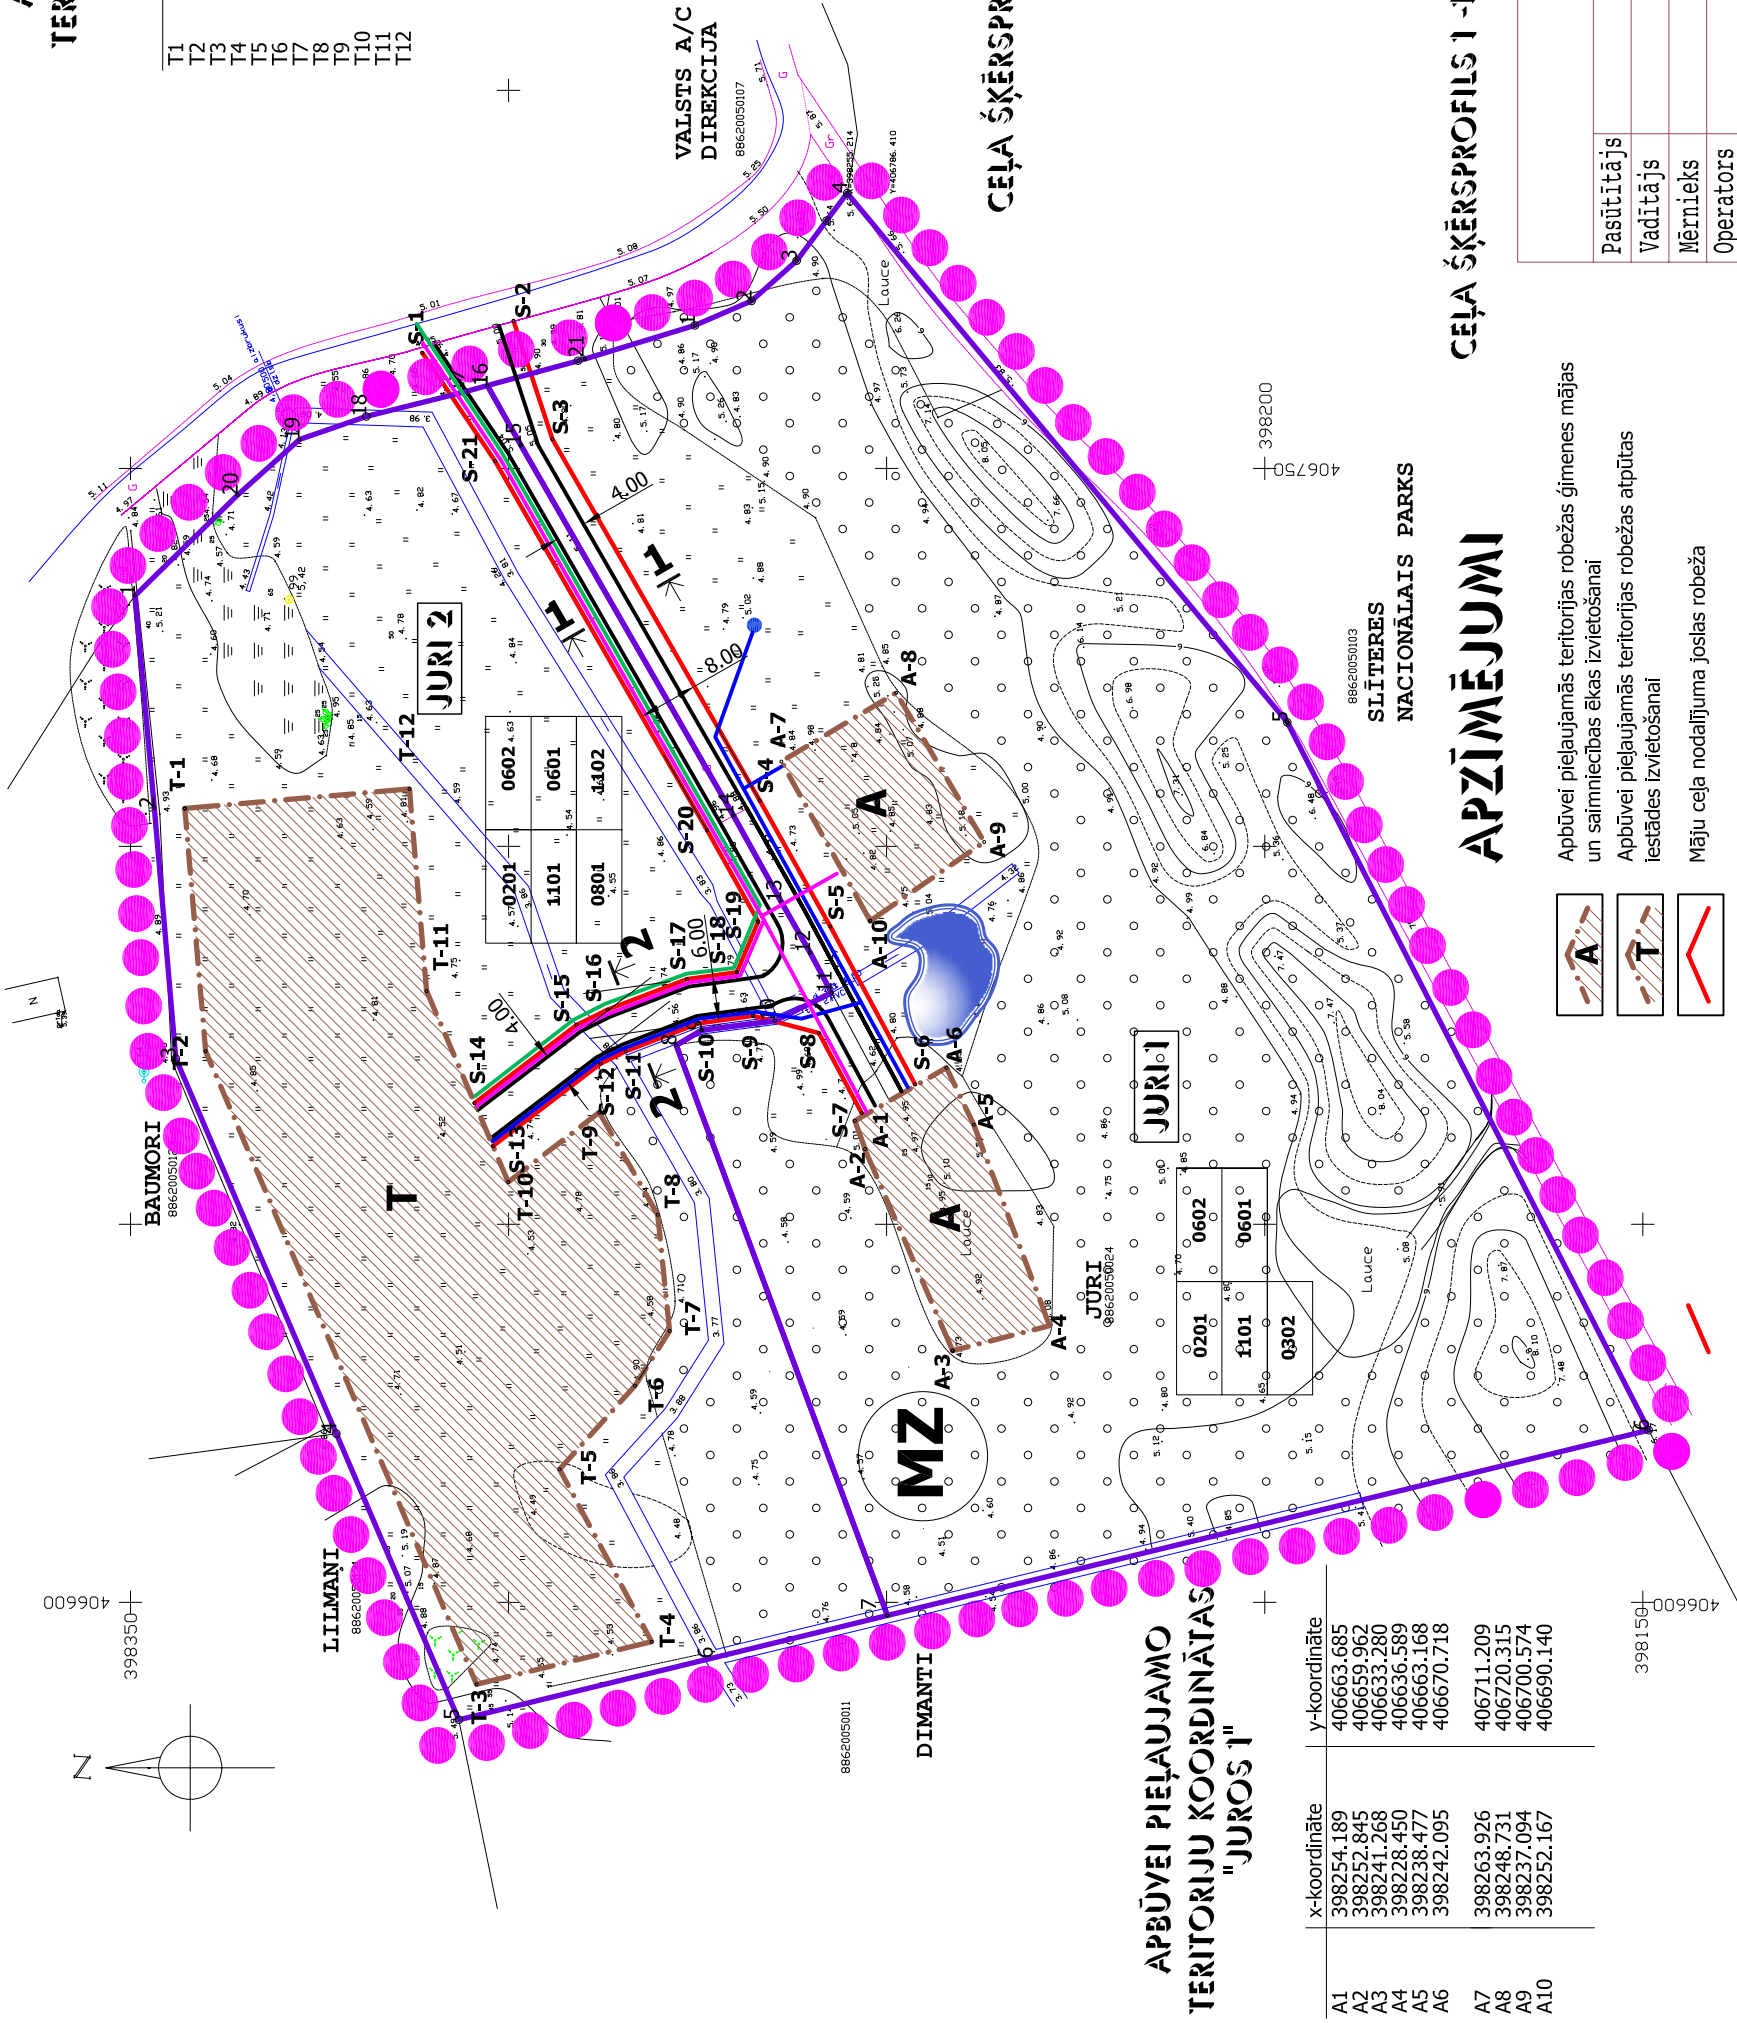

CEĻA ŠĶĒRSPROFILS 2 -2 M 1 : 200

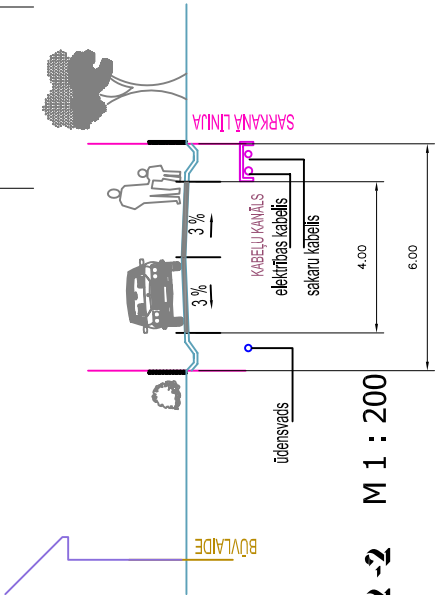

CEĻA ŠĶĒRSPROFILS 1 -1 M 1 : 200

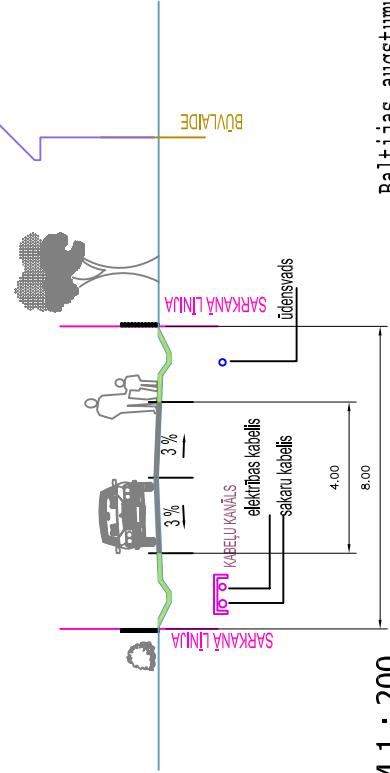

Baltijas augstumu sistēma.
LKS 92 koordinātu sistēma.

Saimniecības "Juri", topogrāfija				
Mērsraga pagasta				
Pasūtītājs		Lapa		
Vadītājs		Lapas		
Mērnieks		Mērogs		
Operators		1 : 500		
Jurijs T a r v i d s				
J.Miglāns		21.09.2005.		
M.Bidžāns		24.04.2005.		
M.Bidžāns		19.09.2005.		
VALSTS ZEMES DIENESTS				
Ziemeļkurzemes reģionālā nodalē				
Pasūtītāju izpildes pārvalde				
				



APZĪMĒJUMI

Apbūvei pieļaujamās teritorijas robežas gīmenes mājas un saimniecības ēkas izvietojanai
Apbūvei pieļaujamās teritorijas robežas atpūtas iestādes izvietojanai
Māju ceļa nodalījuma joslas robeža
Māju ceļa braucamā daļa
Plānotā elektrolīnija
Plānotais ūdensvads
Plānotā sakaru līnija

- Plānotās zemes vienību robežas
- Plānotie grāvji
- Plānotais dīķis
- Plānotā elektrolīnija
- Plānotais ūdensvads
- Plānotā sakaru līnija



0201	0602	IESPĒJAMIE NEKUSTAMĀ ĪPAŠUMA
1101	0601	LIETOŠANAS MĒRĶI

DETĀLPĻĀNOJUMS
Kolkas pagasta nekustamajam īpašumam "Juri".

PROJEKTA VAD.		A. KĻAVIŅŠ	2006	SARKANO LĪNIJU PLĀNS,			
IZSTRĀDĀJA		I. KĻAVIŅA	2006	INŽENIERKOMUNIKĀCIJU IZVIETOJUMA PLĀNS,			
				IESPĒJAMIE NEKUSTAMĀ ĪPAŠUMA			
				LIETOŠANAS MĒRĶI M 1 : 1000			
				</			