


# APGAISMOJUMA SHĒMA

# APGAISMOJUMA PLĀNS

## MĒROGS 1:500

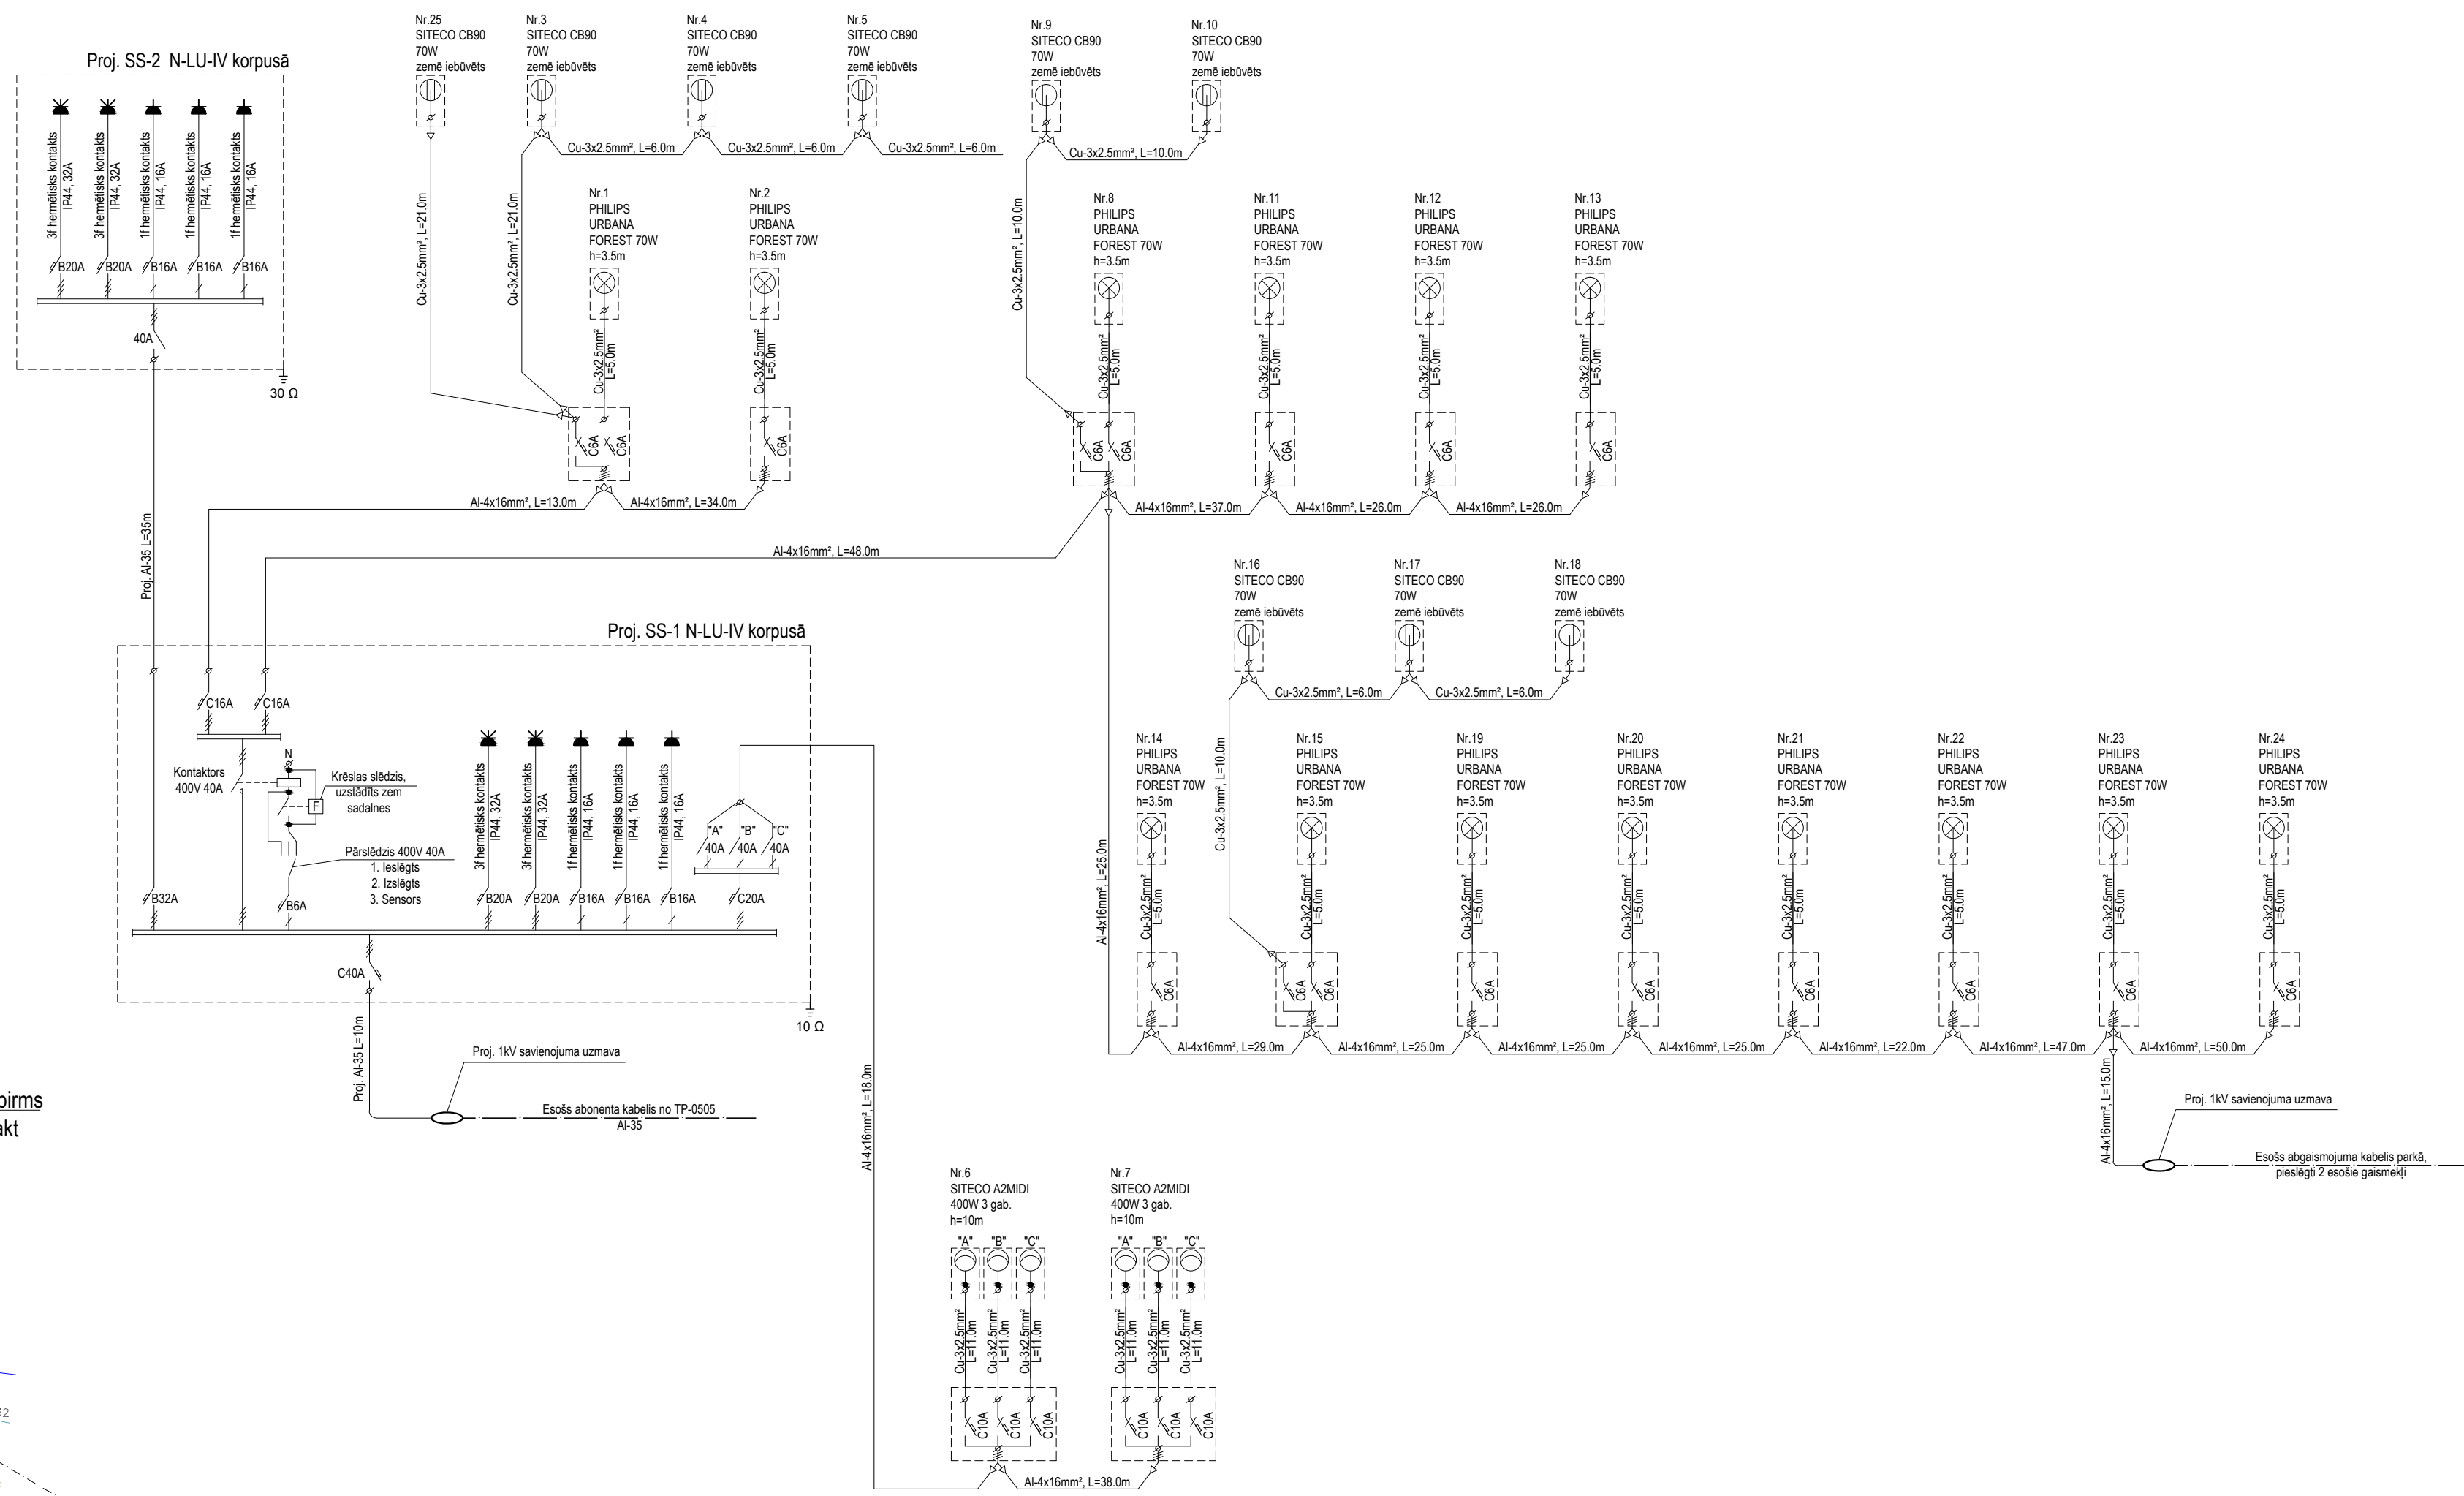


## RASĒJUMU SARAKSTS

Lapas Nr.	Lapas nosaukums	Piezīmes
ELT-1	Apgaismojuma tīklu plāns un shēma	
ELT-2	Celiņa apgaismojuma balsta uzstādīšana	
ELT-3	Estrādes apgaismojuma balsta uzstādīšana	

### Sadaļas projektējamie apzīmējumi

- Zemē iebūvēts gaismeklis SITECO CB90 70W
- Parka gaismeklis 3,5m augstā balstā PHILIPS URBANA FOREST 70W
- Projektors 10m augstā balstā 3gab. SITECO A2MIDI 400W
- Apgaismojuma un spēka tīklu kabelškapis
- Apgaismojuma kabelis
- Apgaismojuma kabelis caurulē Ø110mm, 750N
- Demontējamie elementi, atslēdzamie kabēļi

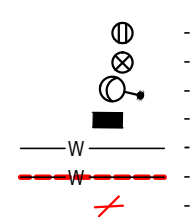

Būvprojekta daļas vadītāja apliecinājums  
Šī būvprojekta \_\_\_\_\_ ELT \_\_\_\_\_ daļas  
risinājumi atbilst Latvijas būvnormatīviem,  
kā arī citu normatīvo aktu prasībām.

Būvprojekta daļas vadītājs	<b>PĒTERIS TAURINŠ</b> (vārds un uzvārds) <b>70-1111</b> (sertifikāts nr.)
<b>03.07.2013</b> (datums)	 (paraksts)

IK ELPOT  Reģ.nr. 40002150774 t: +371 29265385 e: peteris.taurins@gmail.com	PASŪTĪTĀJS:  DUNDAGAS NOVADA DOME						
	OBJEKTS:  VASARAS BRĪVDABAS ESTRĀDE DUNDAGAS PILS PARKĀ						
	Amats	Uzvārds	Paraksts	Datums	Lapas nosaukums:	Arhīva Nr. 2013/27	
	Būvpr.vad.	N.Saulespurēne		03.07.2013	Apgaismojuma tīklu plāns un shēma	Mērogs: 1:500	
	Proj.d.vad.	P.Tauriņš		03.07.2013		Stadija	Lapas